



Principsnit ved ejendomme

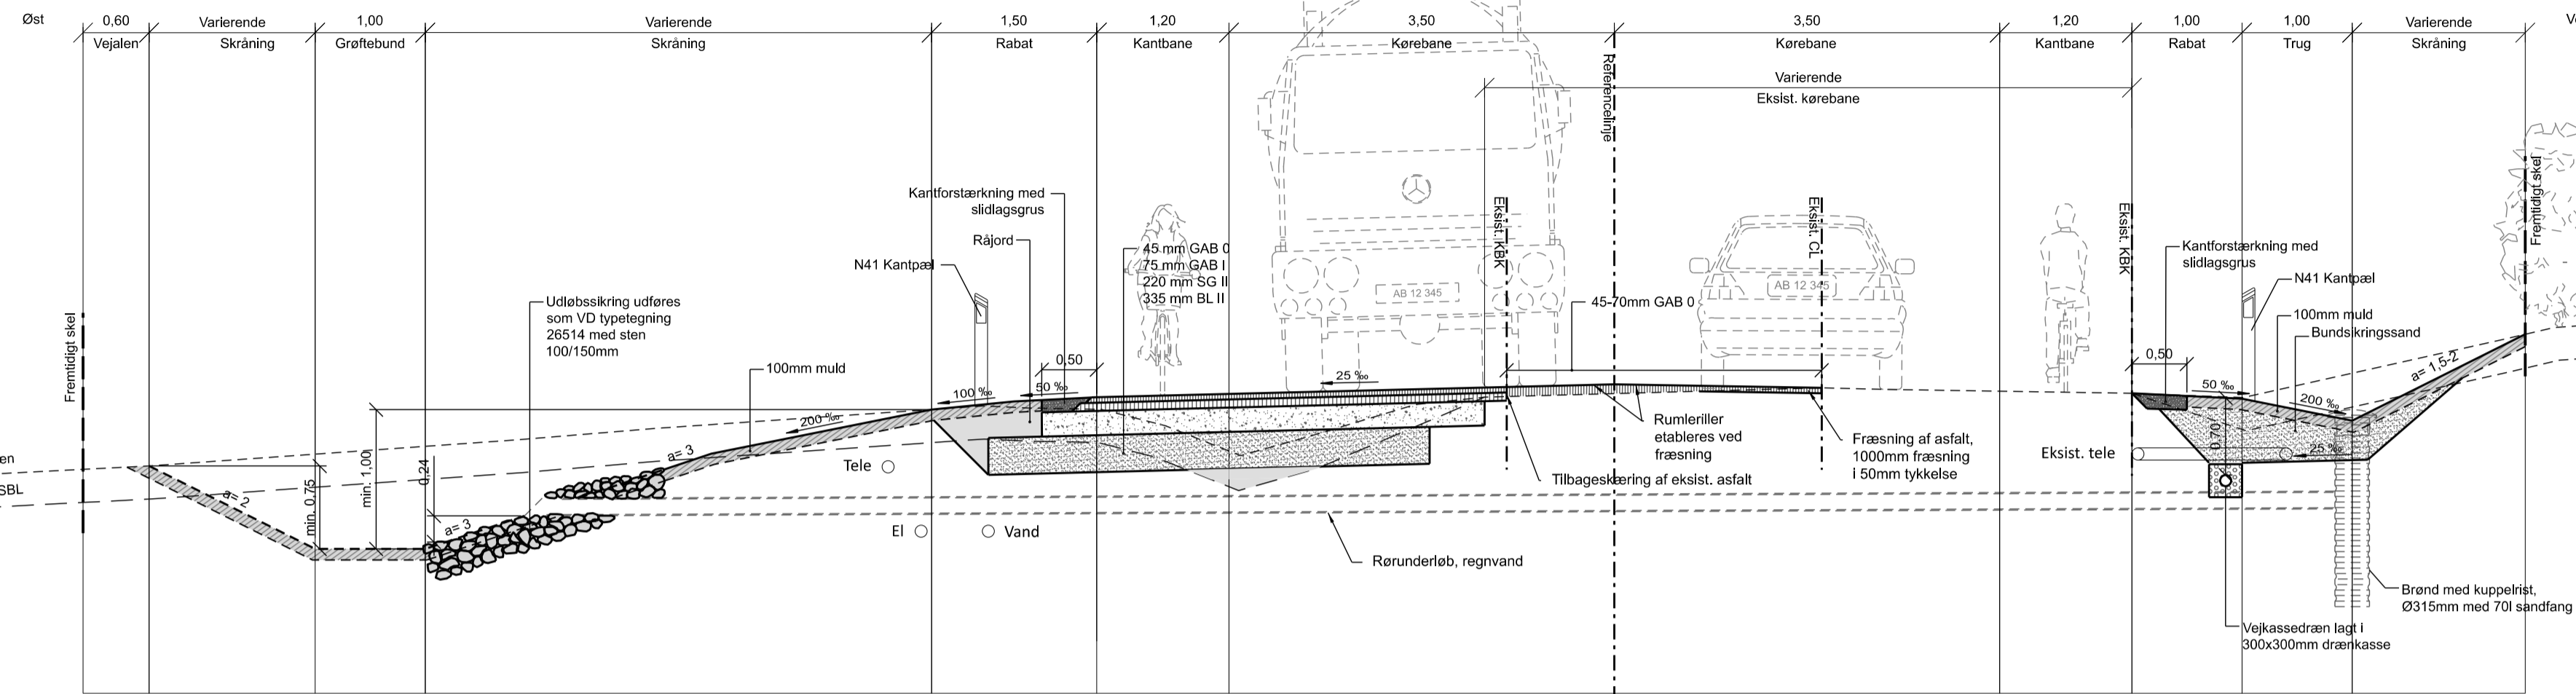

NOTE:
Koter er relative og angivet i m.
Ubenævnte mål er i m.

GISL_A6_E1_K20_3001

Principsnit øvrig strækning

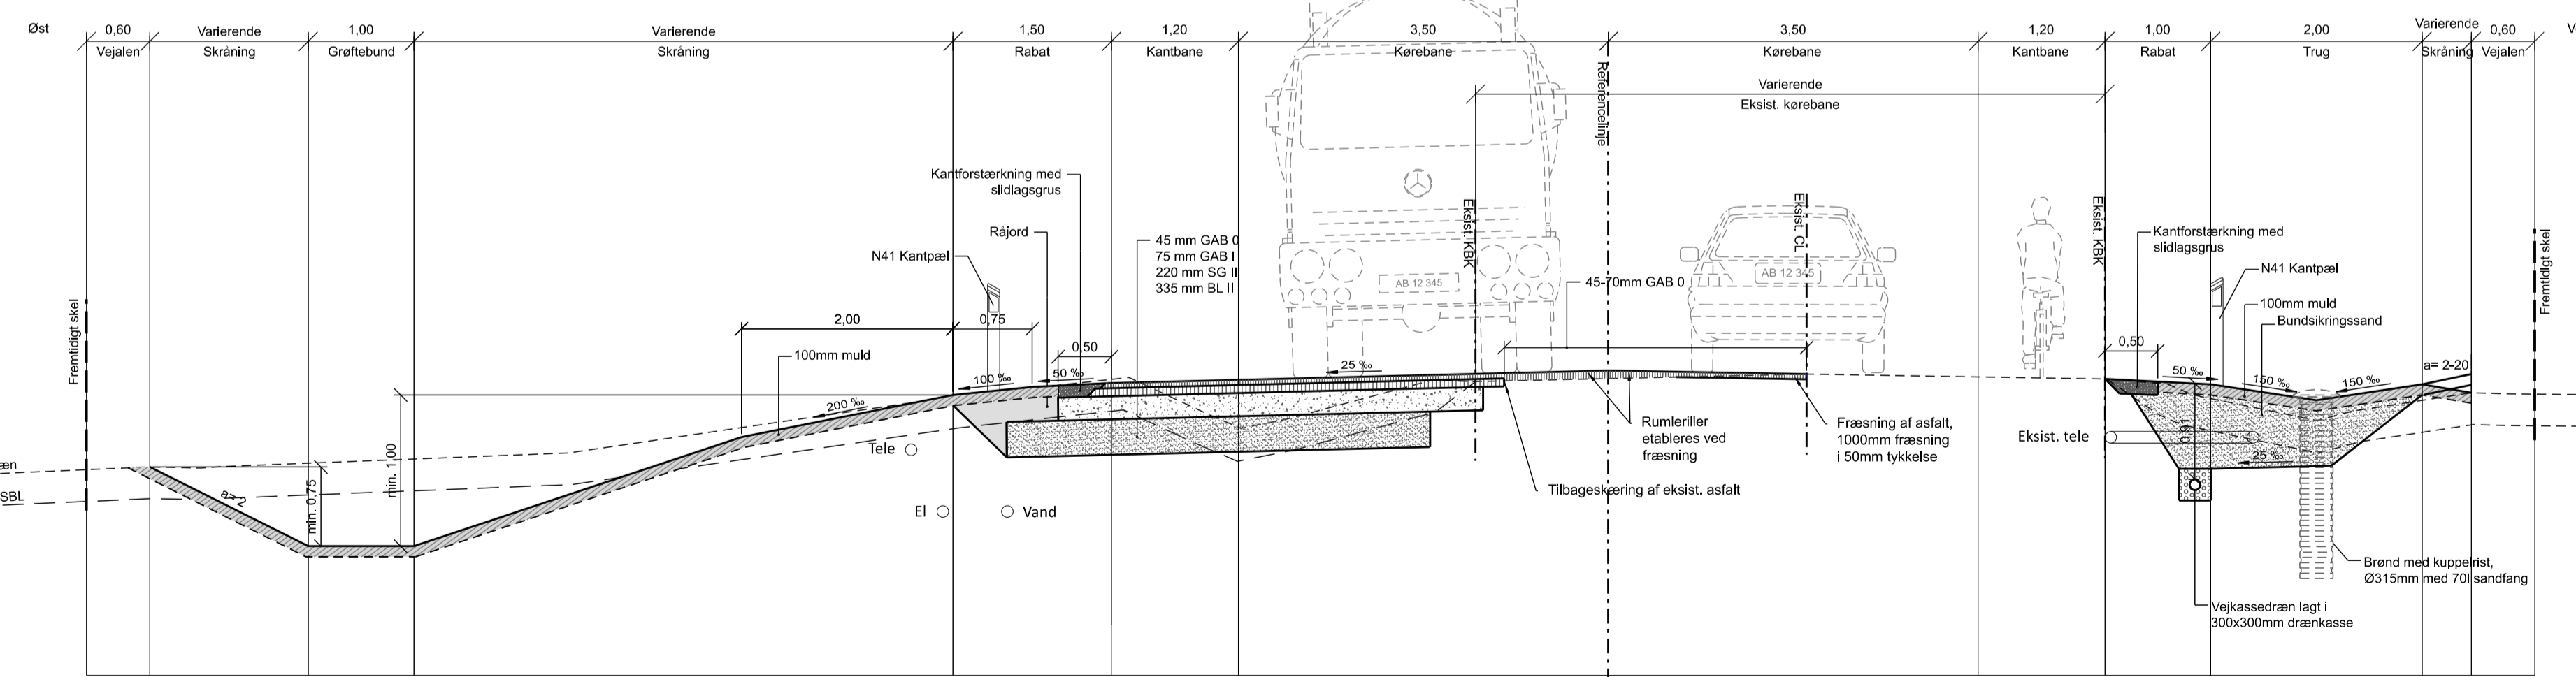

Udgave	Betegnelse/Revision	Dato	Udført	Kontrol	Godkendt
Sag:	Vesthimmerlands Kommune Gistumvej, Etape 1	Projekt nr.:	10412842	Fase:	Udbudsprojekt
Emne:	Tværsnit	Tegn. nr.:		Rev.:	

GISL_A6_E1_K20_3001

Dato: 2023-07-07 Udf.: JAHN Kont.: MAK Godk.: THFA Skala: 1:50 420.0000mm x 840.0000mm



Østre Havnegade 12, 9000 Aalborg
niras@niras.dk | 9630 6400

R:\PROJ\10412842\COT_Geometry\COT_01_Drawing\GISL_A6_E1_K20_3001.Dgn 05-07-2023 16:37:49