



**Principsnit uden autoværn**

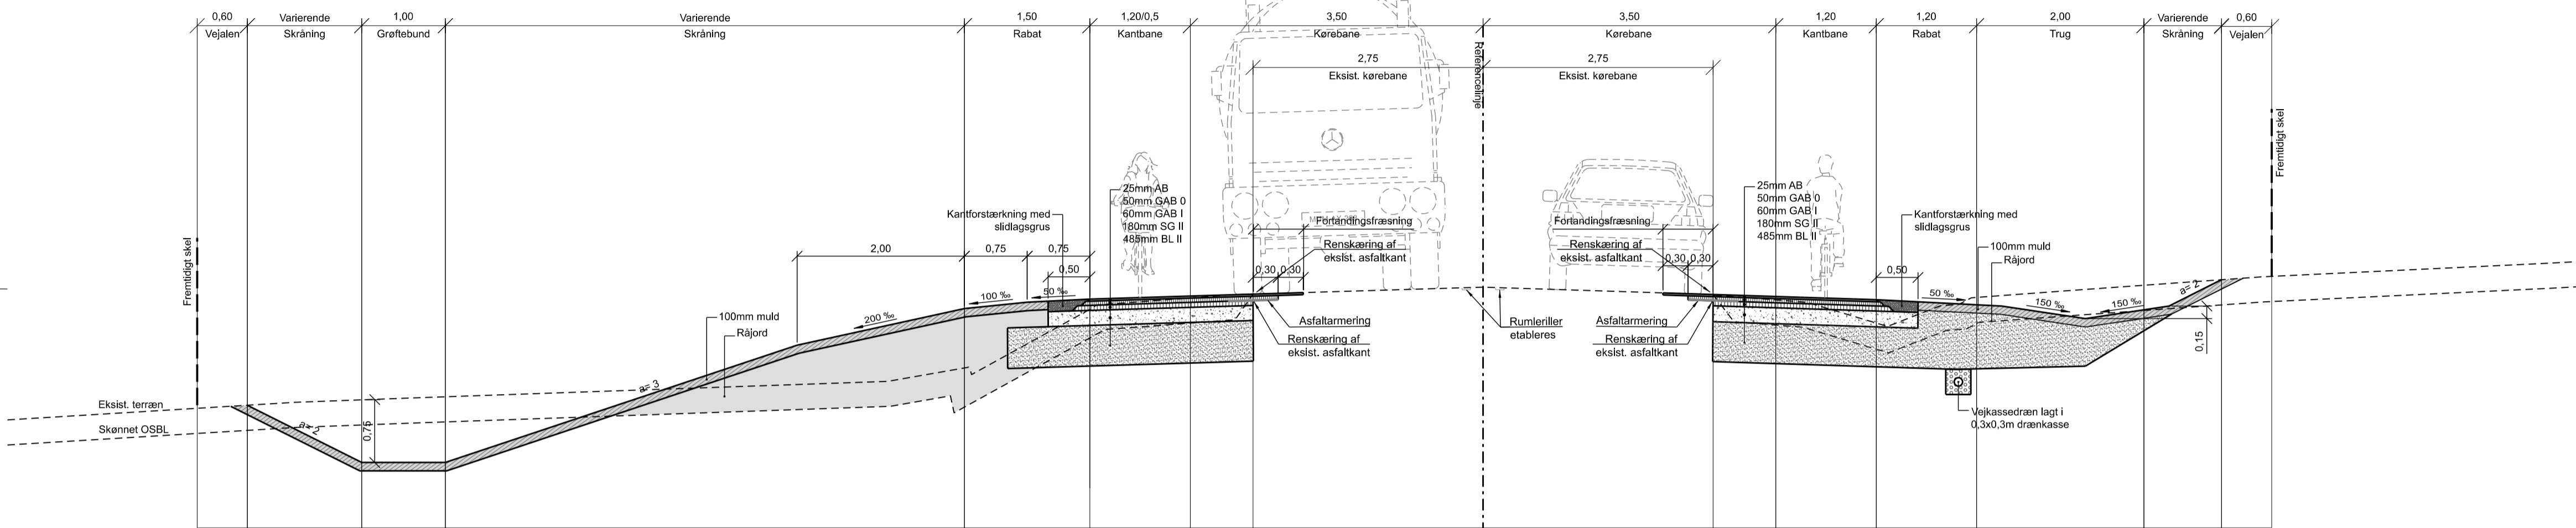

**NOTE:**  
Koter er i m og er relative koter  
Ubenævnte mål er i m

GISL\_A5\_K20\_3001\_00

**Principsnit med autoværn**

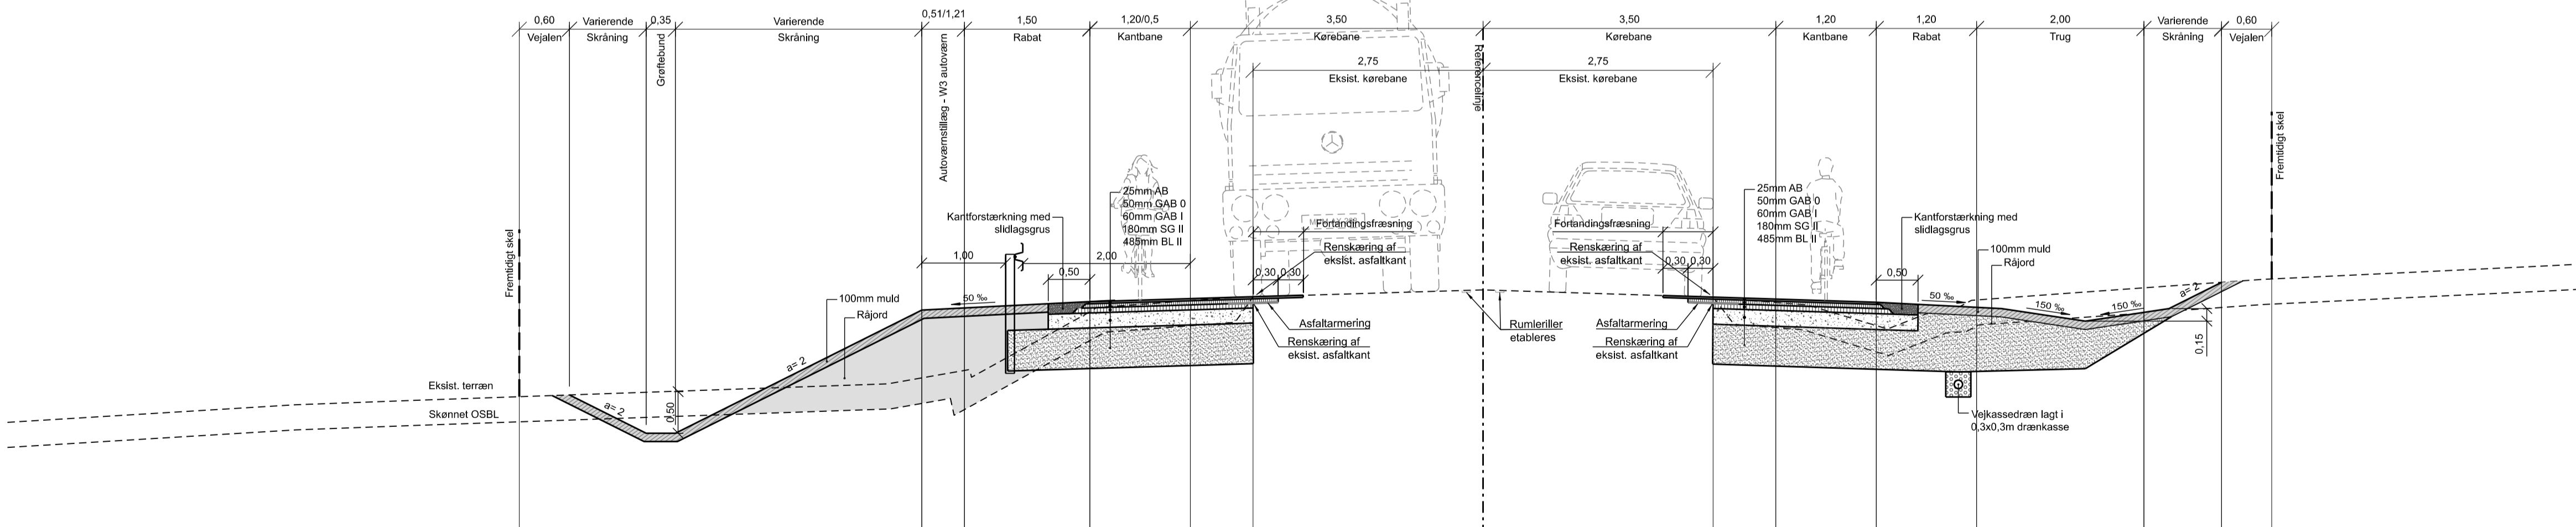

FORELØBIGT TRYK 29-06-2022

|        |                                      |              |          |         |                   |
|--------|--------------------------------------|--------------|----------|---------|-------------------|
| Udgave | Betegnelse/Revision                  | Dato         | Udført   | Kontrol | Godkendt          |
| Sag:   | Vesthimmerlands Kommune<br>Gistumvej | Projekt nr.: | 10412842 | Fase:   | Myndighedsprojekt |
| Emne:  | Tværsnit                             | Tegn. nr.:   |          | Rev.:   |                   |

GISL\_A5\_K20\_3001\_00

Dato: yyyy-dd-mm Udf.: THFA Kont.: Godk.: Skala: 1:50 420.0000mm x 840.0000mm



Østre Havnegade 12, 9000 Aalborg  
niras@niras.dk | 9630 6400

R:\PROJ\10412842\COT\_Geometry\COT\_01\_Drawing\GISL\_A5\_K20\_3001.Dgn 29-06-2022 21:23:29