


### SIGNATURFORKLARING

- ★ Indbygning af dødt ved
- Etablering af sandfang
- Brønde samlet
- ~ Udjævning fald
- Opfyldning af tracé
- Gydepotentielt område
- Udlægning store sten/dynger
- Brink "lægges ned"
- Nyt forløb Herredsbæk
- Dræn samlet (kort og reg.)
- ▭ Projektområde
- ▭ Terrænskrab/bekkasinskrab
- ★ Dræn cuttes
- Brønd sløjfes
- Etablering fastrør
- Etablering brønd
- Nyt søafløb/stryg
- Etablering af høl
- drænsøgning
- Projektstationering (100 m)
- 📍 infotavle

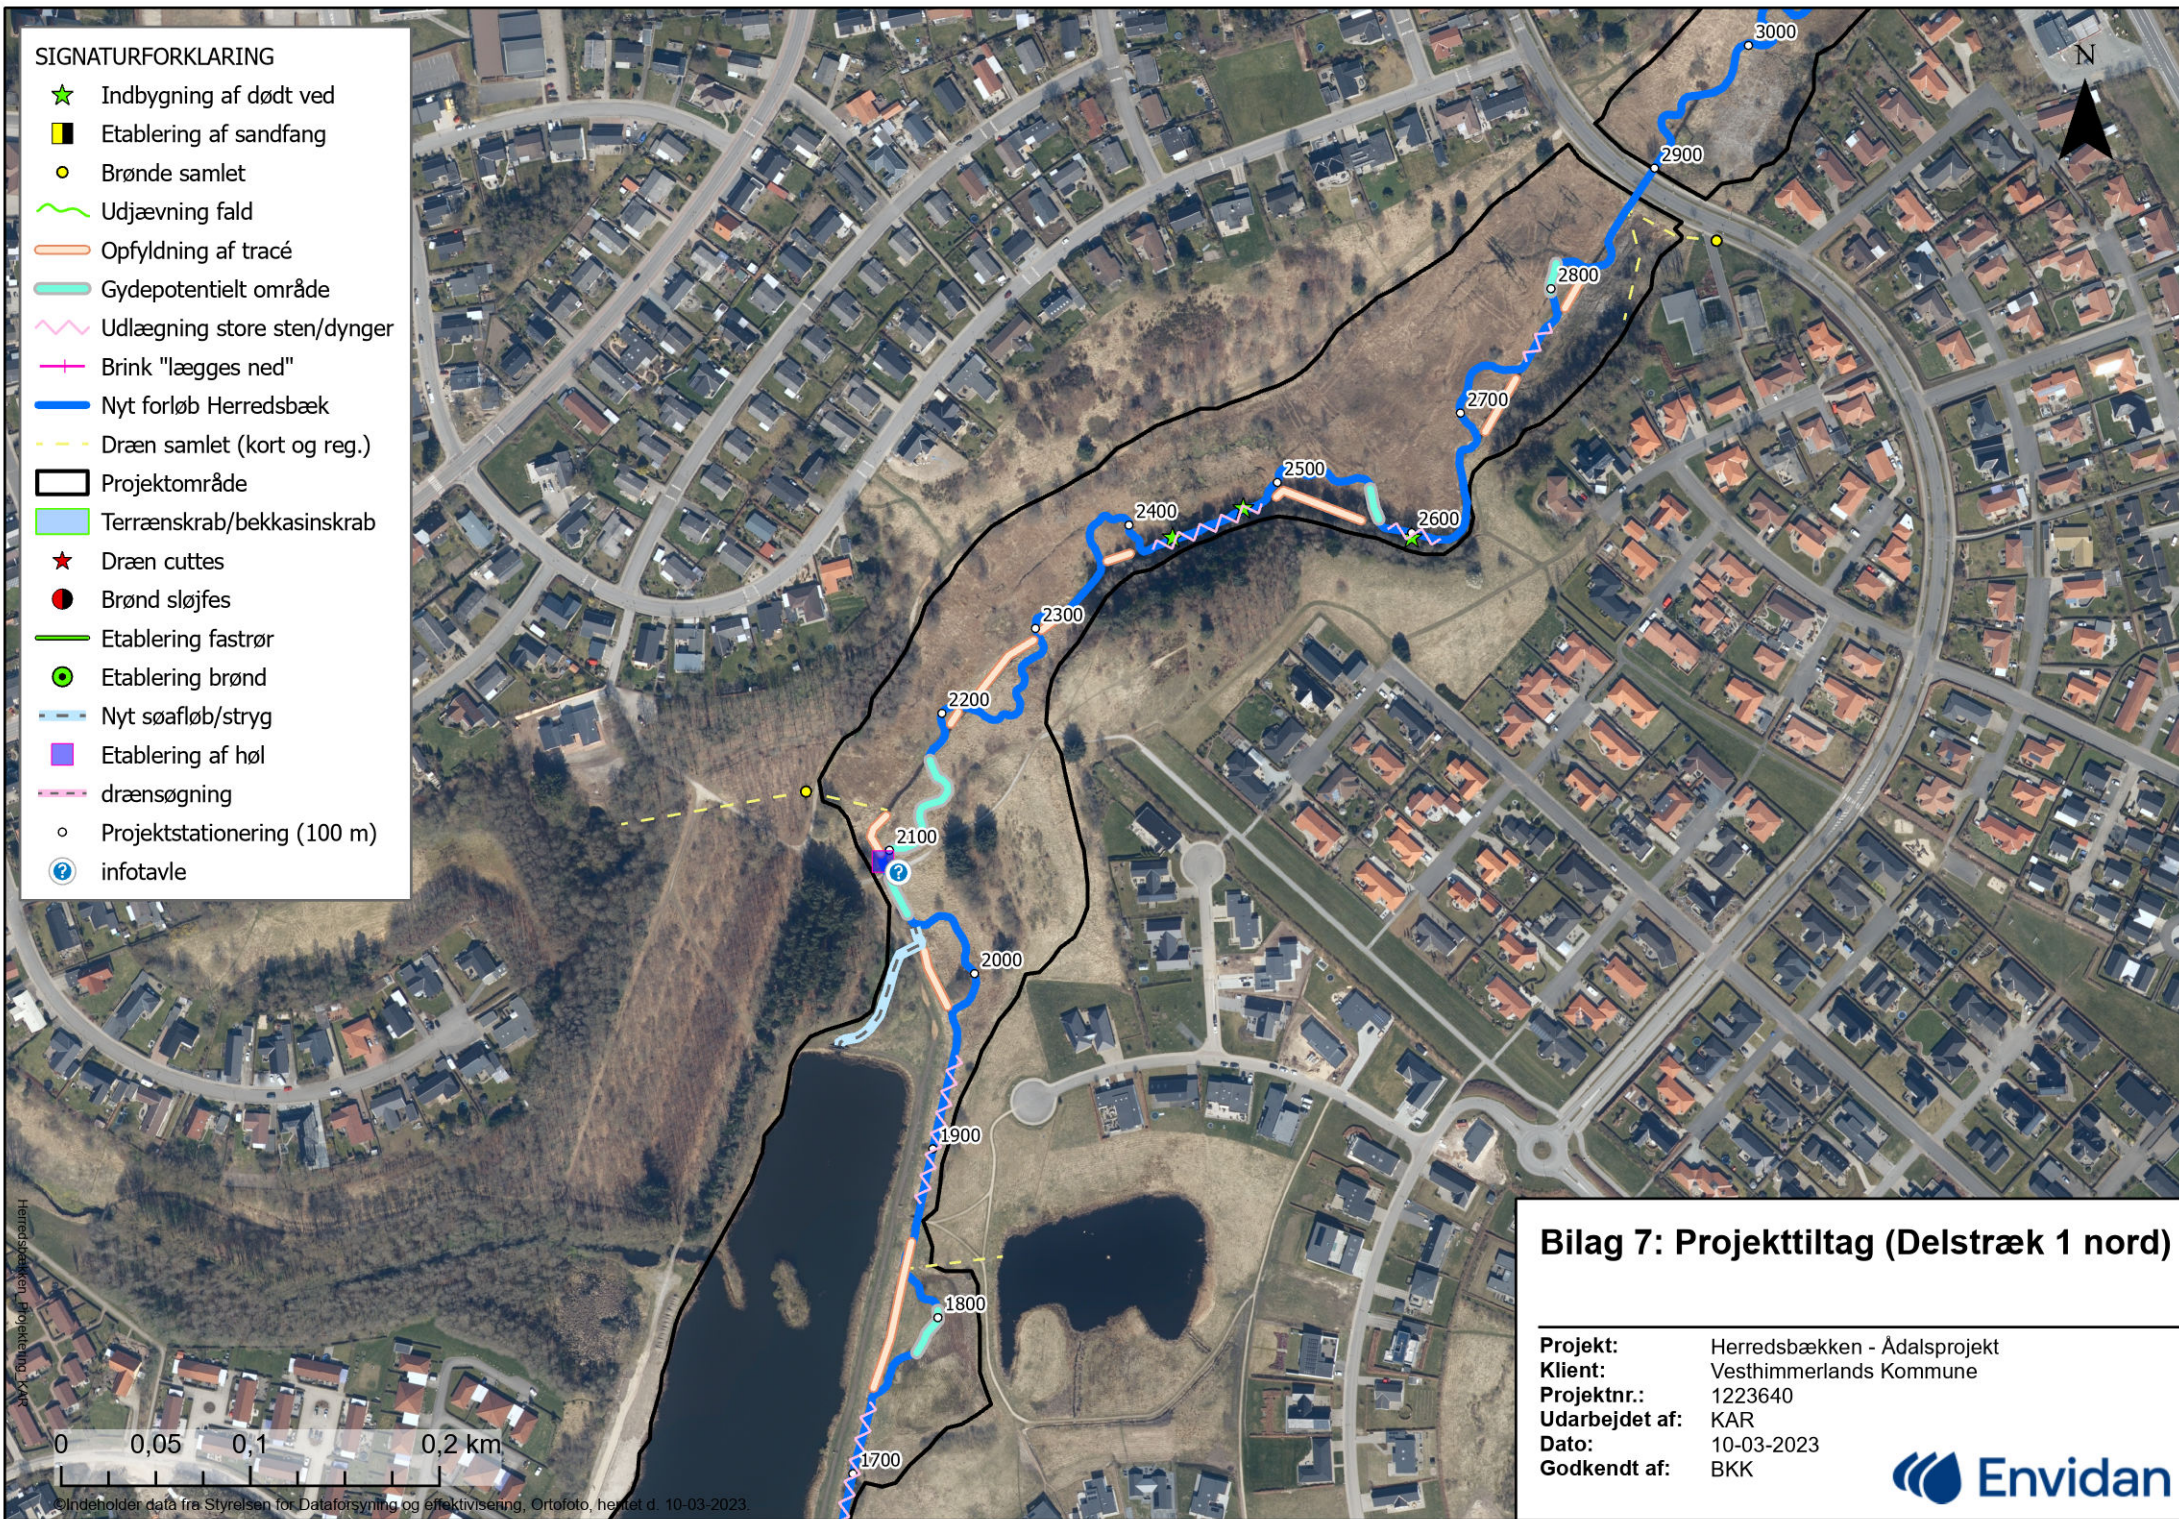

### Bilag 7: Projekttiltag (Delstræk 1 nord)

**Projekt:** Herredsbækken - Ådalsprojekt  
**Klient:** Vesthimmerlands Kommune  
**Projektnr.:** 1223640  
**Udarbejdet af:** KAR  
**Dato:** 10-03-2023  
**Godkendt af:** BKK

