


SIGNATURFORKLARING

- ★ Indbygning af dødt ved
- Etablering af sandfang
- Brønde samlet
- ~ Udjævning fald
- Opfyldning af tracé
- Gydepotentielt område
- ~ Udlægning store sten/dynger
- Brink "lægges ned"
- Nyt forløb Herredsåbæk
- - - Dræn samlet (kort og reg.)
- ▭ Projektområde
- ▭ Terrænskrab/bekkasinskrab
- ★ Dræn cuttes
- Brønd sløjfes
- Etablering fastrør
- Etablering brønd
- Nyt søafløb/stryg
- ▭ Etablering opstigningsbrønd
- ▭ Etablering af høl
- drænsøgning
- Projektstationering (100 m)
- 📍 infotavle

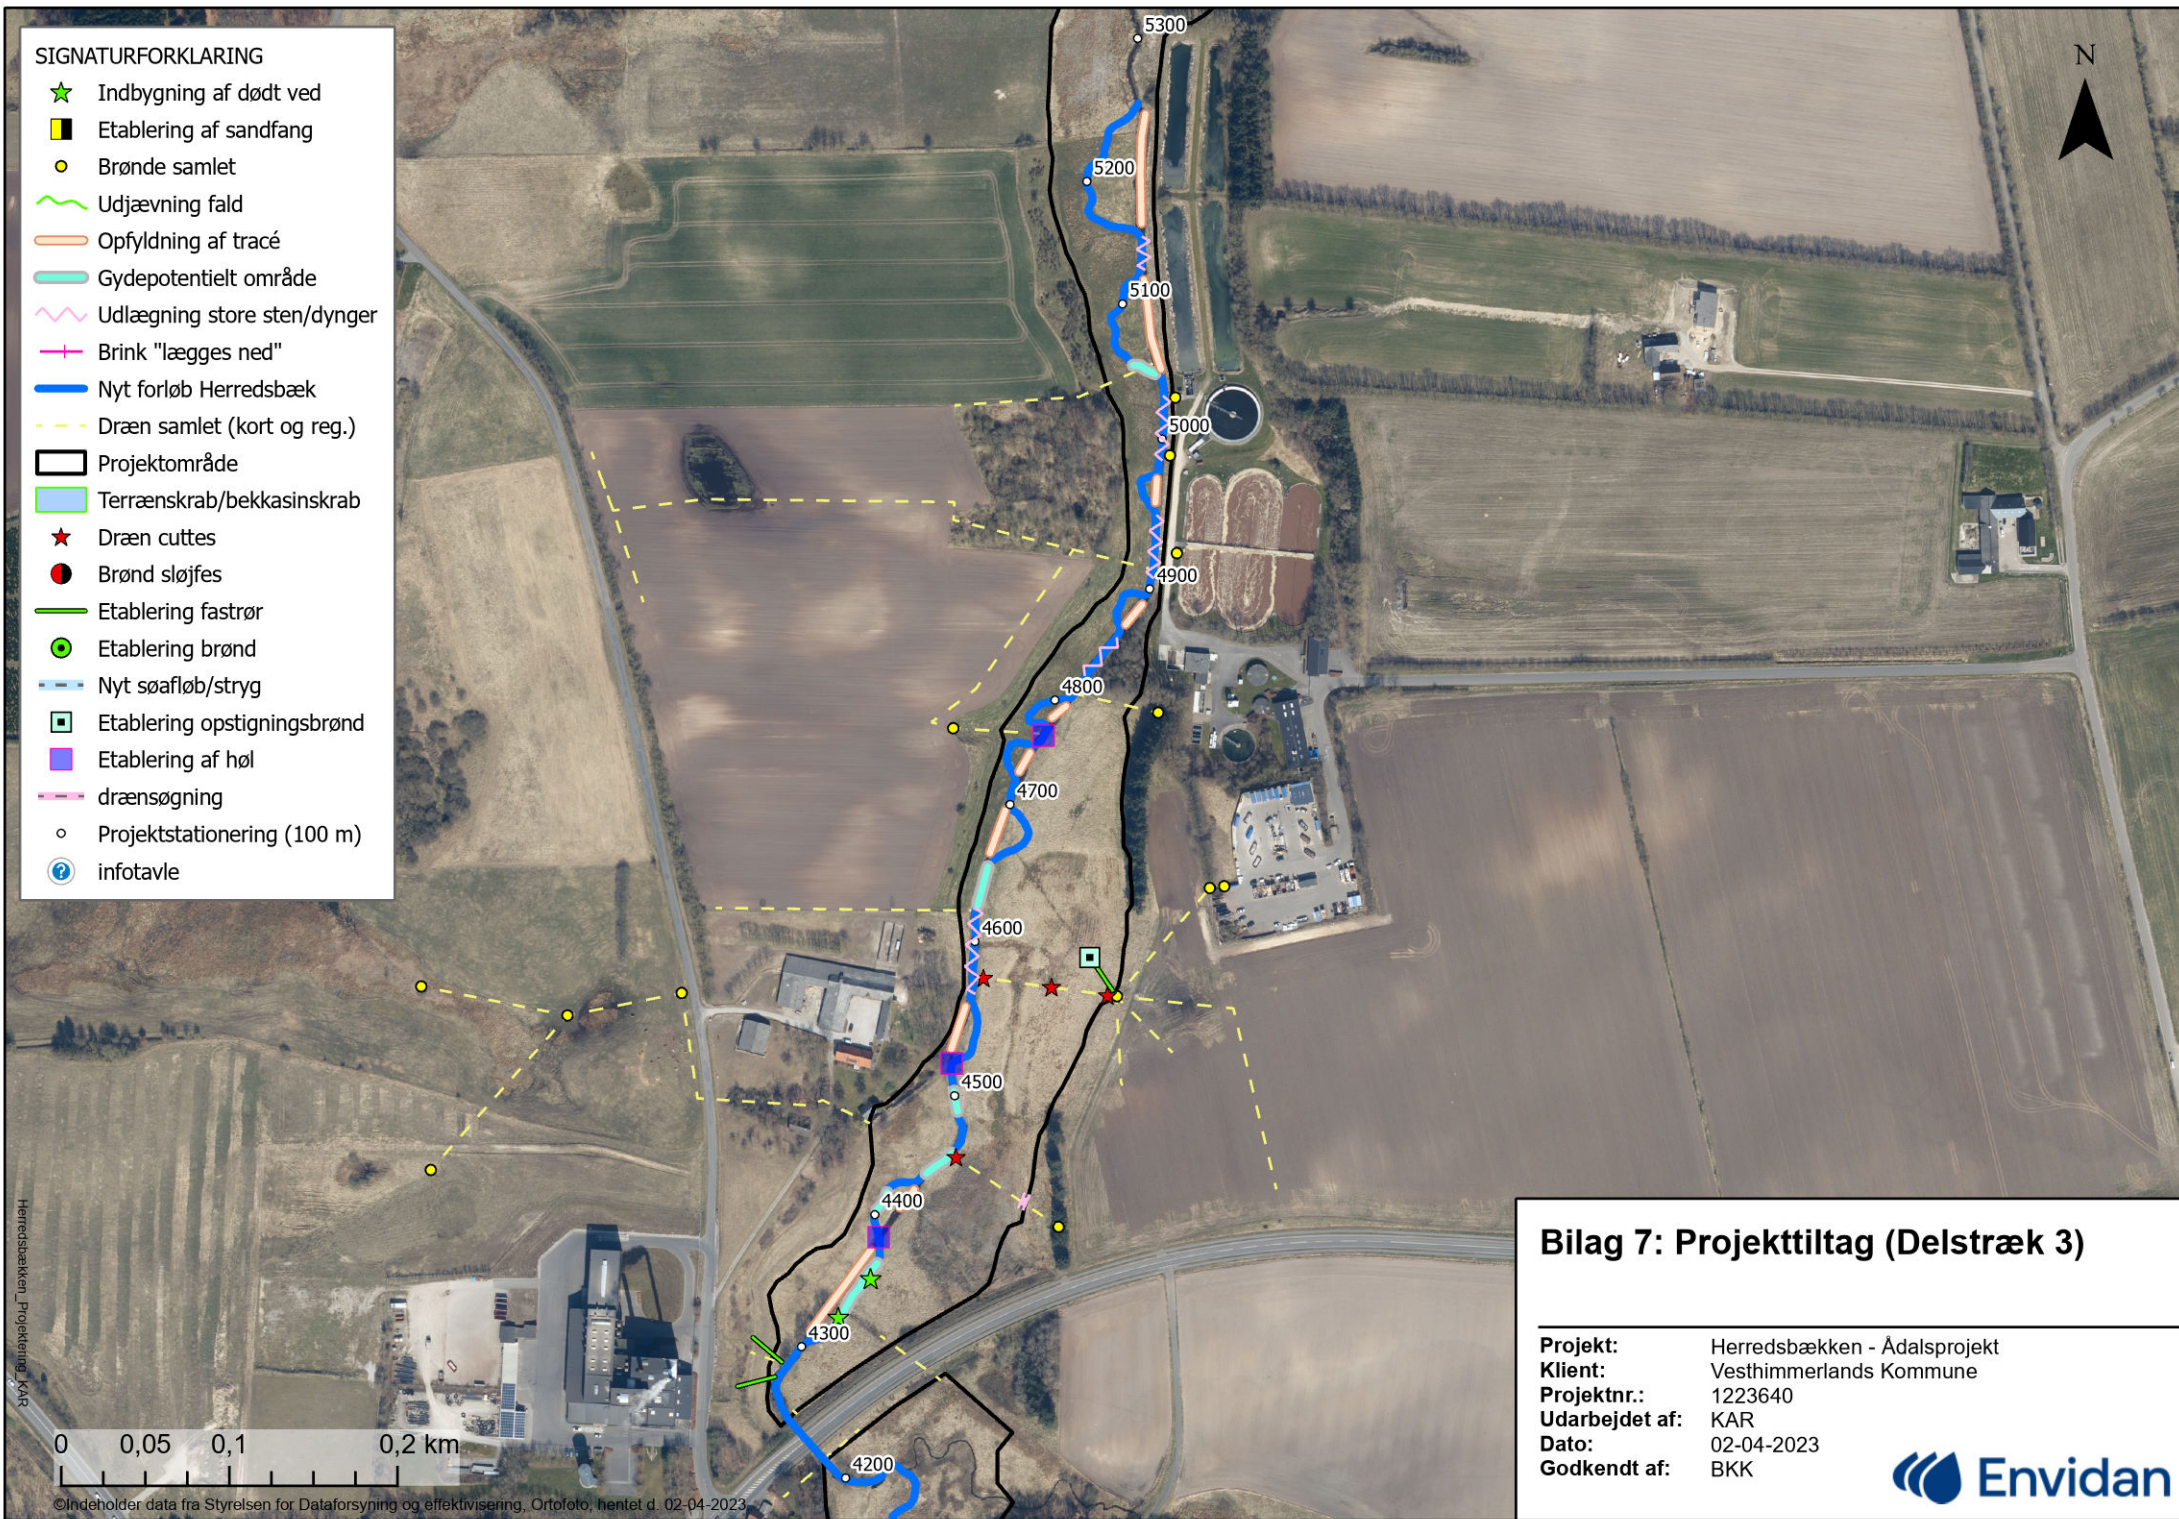

Bilag 7: Projekttiltag (Delstræk 3)

Projekt: Herredsåbækken - Ådalsprojekt
Klient: Vesthimmerlands Kommune
Projektnr.: 1223640
Udarbejdet af: KAR
Dato: 02-04-2023
Godkendt af: BKK



Herredsåbækken, Projekt nr. 1223640

©Indeholder data fra Styrelsen for Dataforsyning og effektivisering, Ortofoto, hentet d. 02-04-2023.