

Herredsbækken

Detailprojektering 2022-2023


Plan Sommermiddel

Plan Median maksimum



- Terræn venstre
- Median maksimum
- Sommermiddel
- Bund
- Terræn højre

Kote i m DVR90 1:50

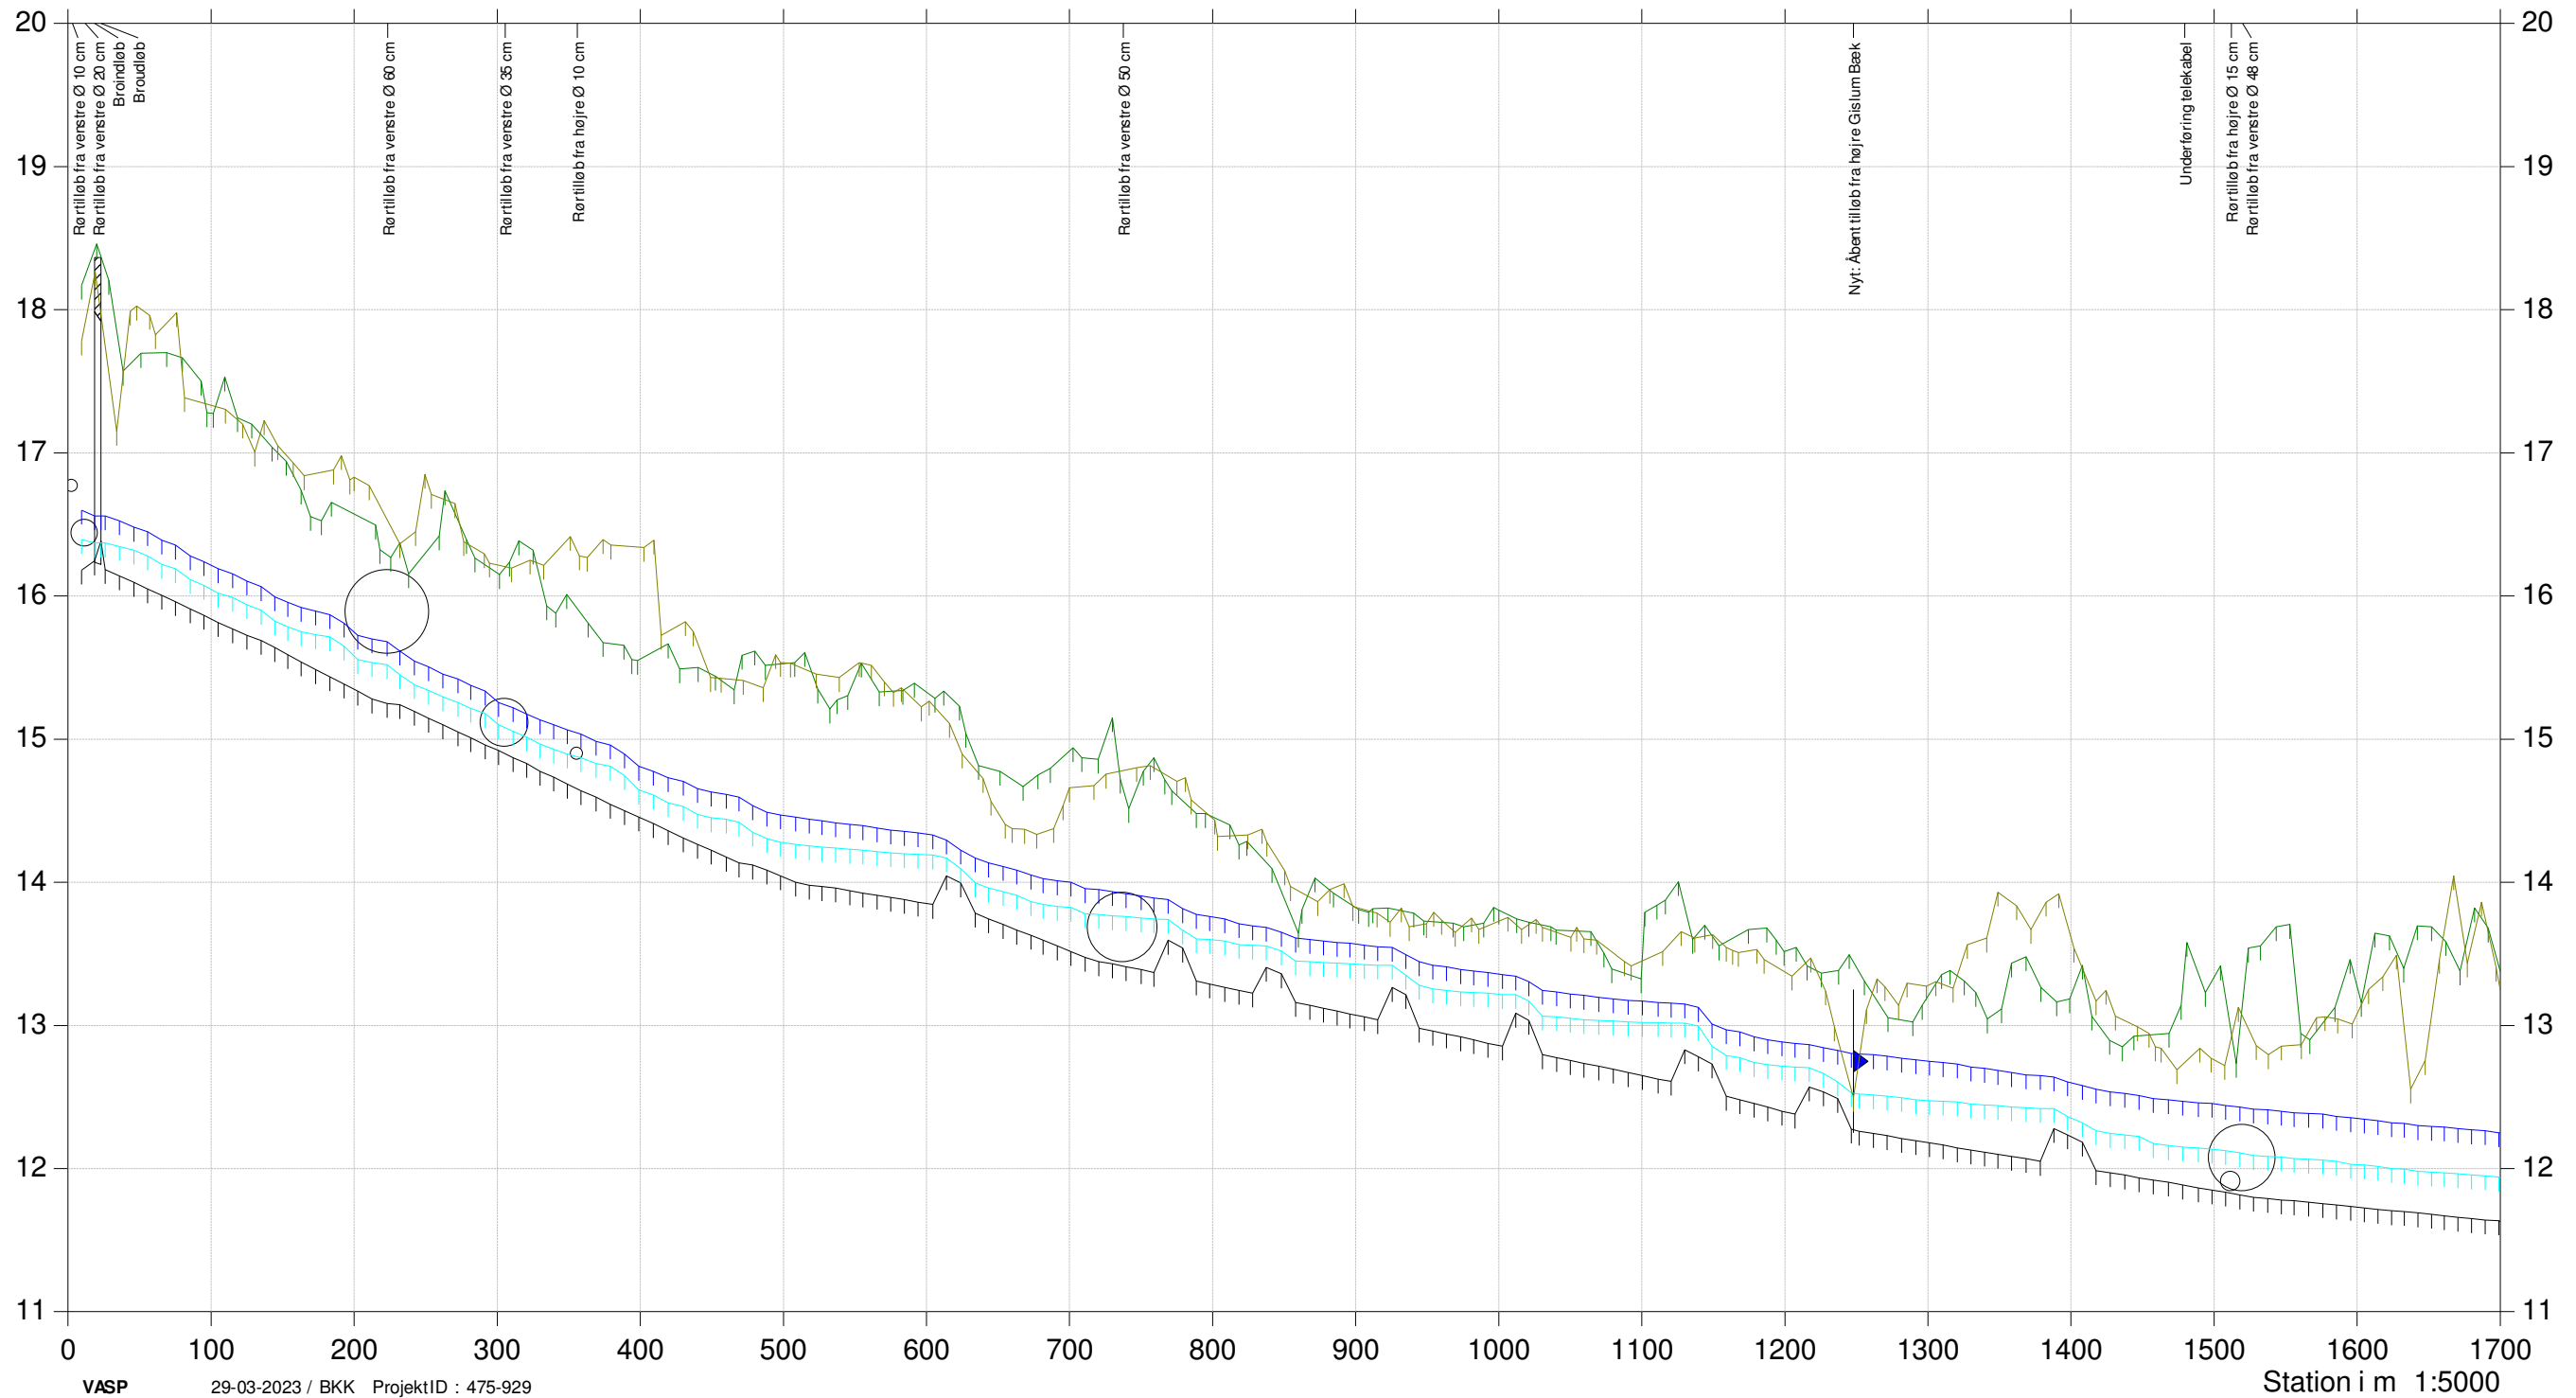

Herredsbækken

Detailprojektering 2022-2023

Plan Sommermiddel

Plan Median maksimum



- Terræn venstre
- Median maksimum
- Sommermiddel
- Bund
- Terræn højre

Kote i m DVR90 1:50

