

Herredsbækken

Detailprojektering 2022-2023

Opmåling 2022 (regulativ stationeret)


Status Sommermiddel

Status Median maksimum



- Sommermiddel
- Terræn højre
- Terræn venstre
- Bund
- Median maksimum

Kote i m DVR90 1:50

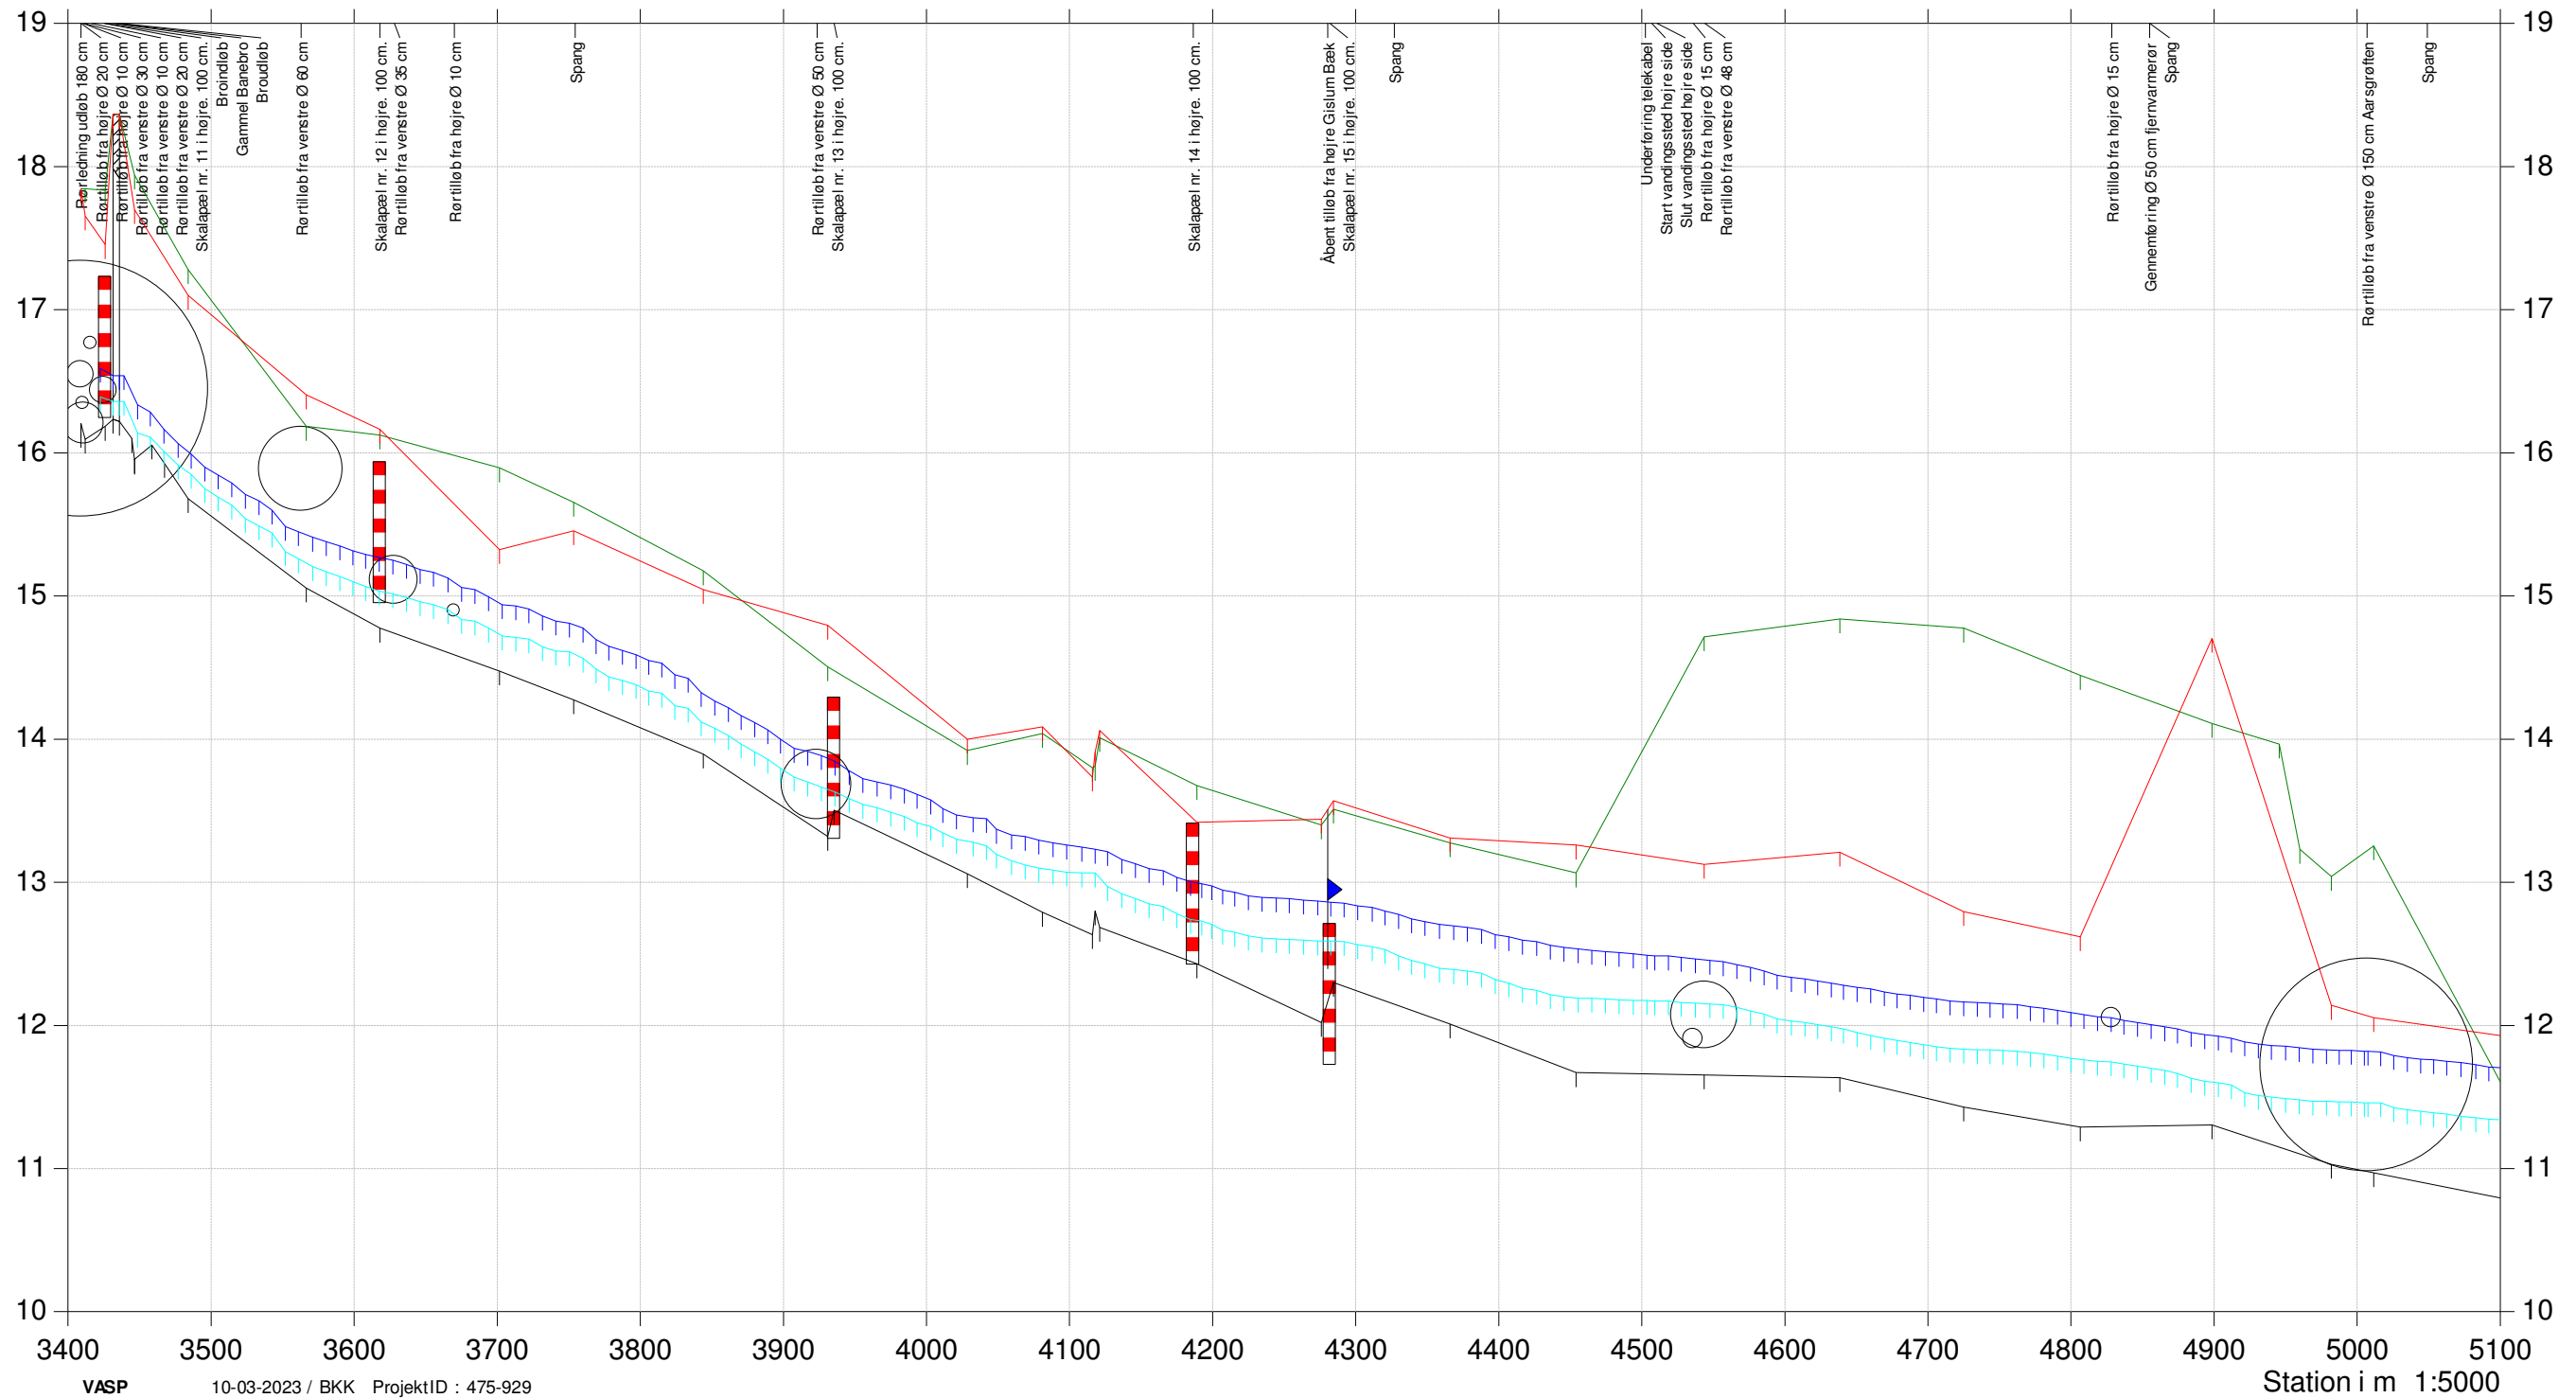

Herredsbækken

Detailprojektering 2022-2023

Opmåling 2022 (regulativ stationeret)


Status Sommermiddel

Status Median maksimum



- Sommermiddel
- Terræn højre
- Terræn venstre
- Bund
- Median maksimum

Kote i m DVR90 1:50

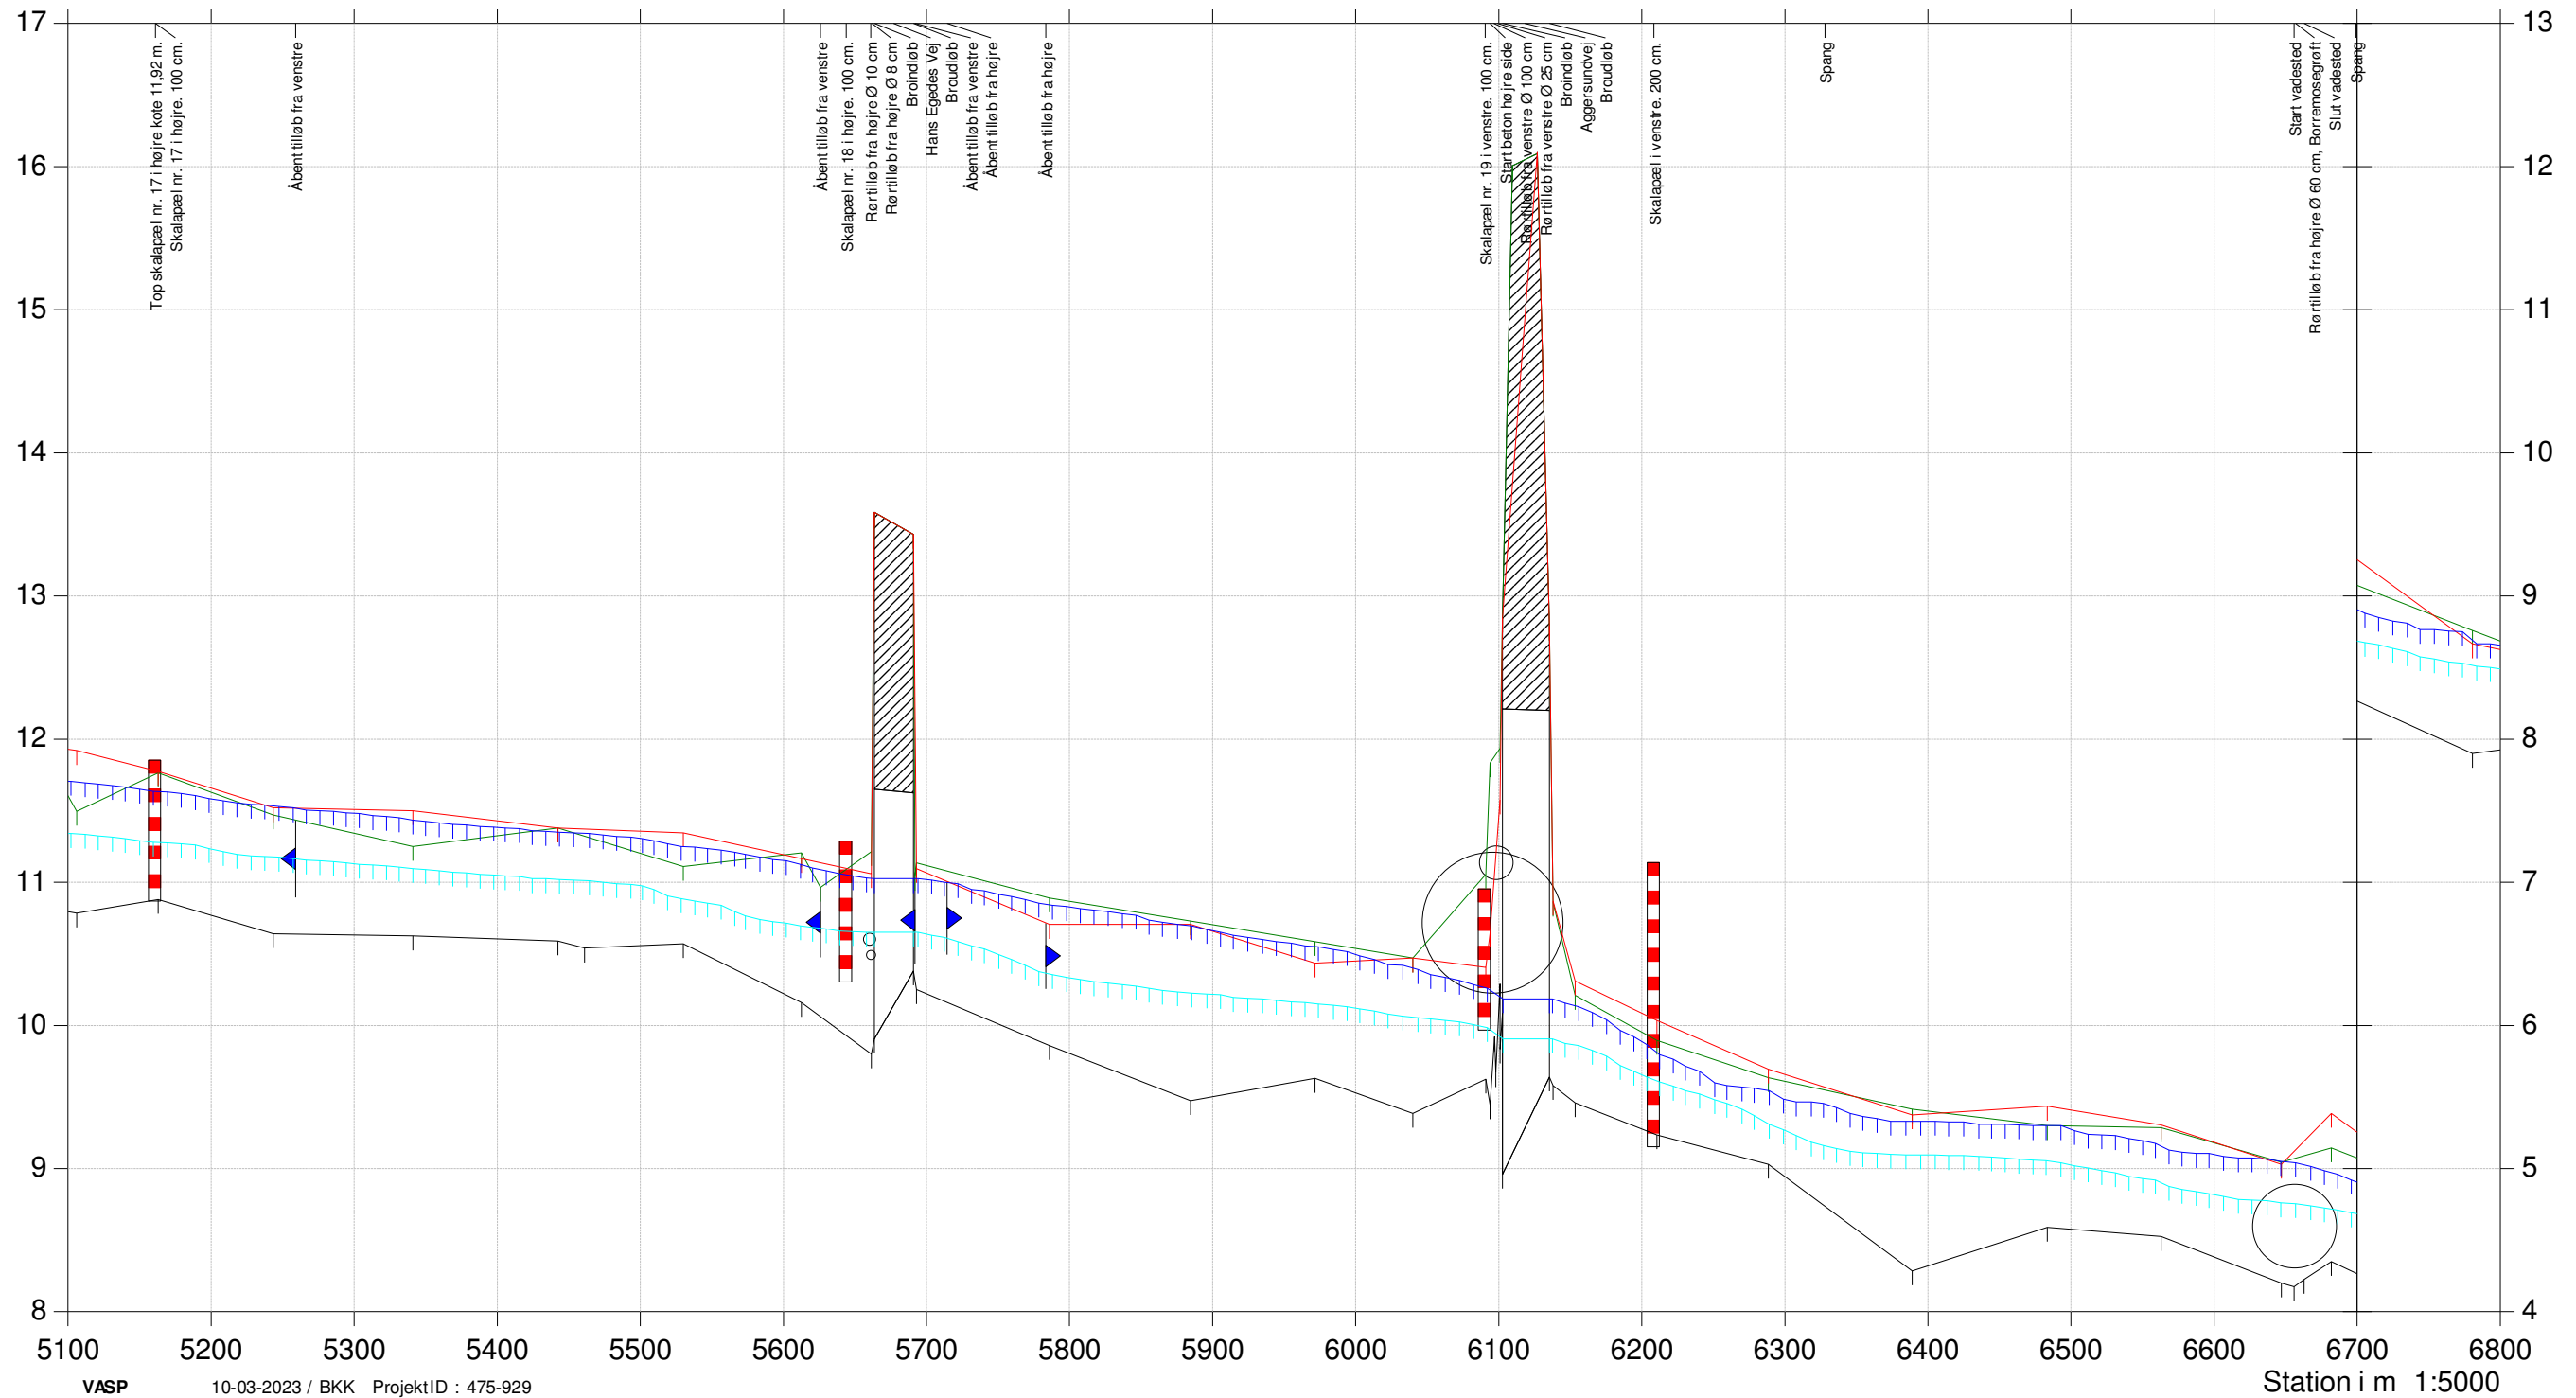

Herredsbækken

Detailprojektering 2022-2023

Opmåling 2022 (regulativ stationeret)


Status Sommermiddel

Status Median maksimum



- Sommermiddel
- Terræn højre
- Terræn venstre
- Bund
- Median maksimum

Kote i m DVR90 1:50

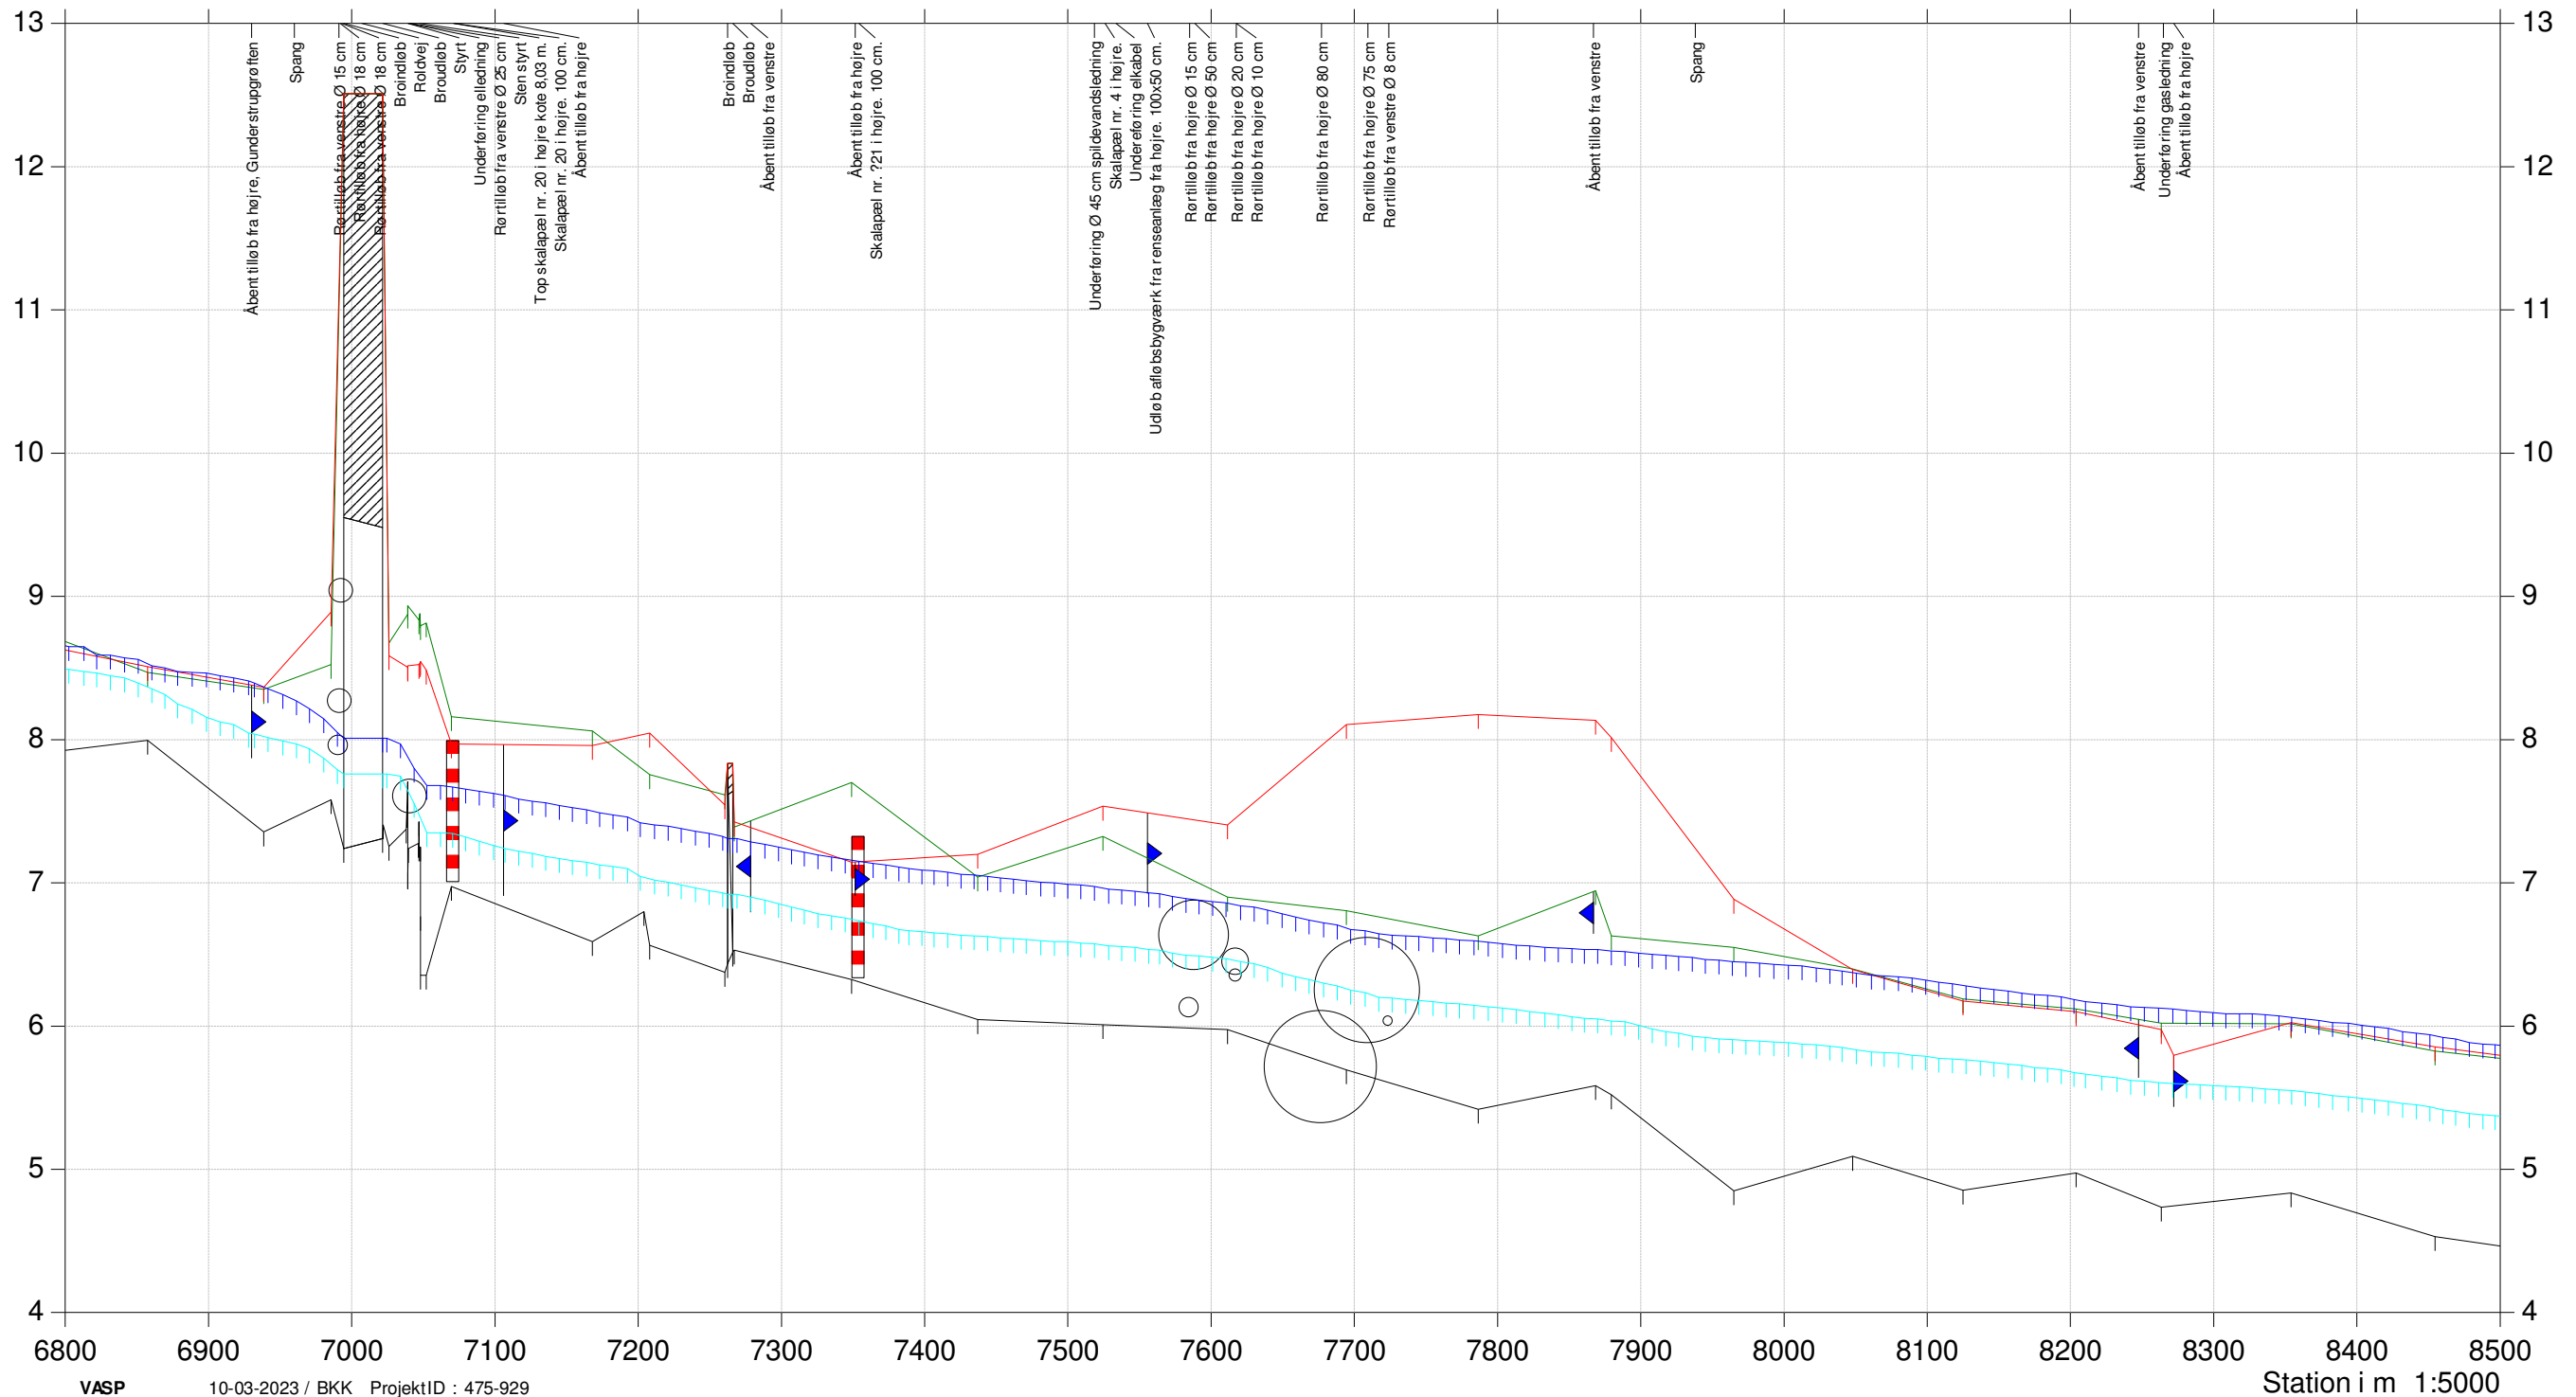

Herredsbækken

Detailprojektering 2022-2023

Opmåling 2022 (regulativ stationeret)

Status Sommermiddel

Status Median maksimum

- Sommermiddel
- Terræn højre
- Terræn venstre
- Bund
- Median maksimum



Kote i m DVR90 1:50

