



Principsnit Gislum - Aars Ringvej

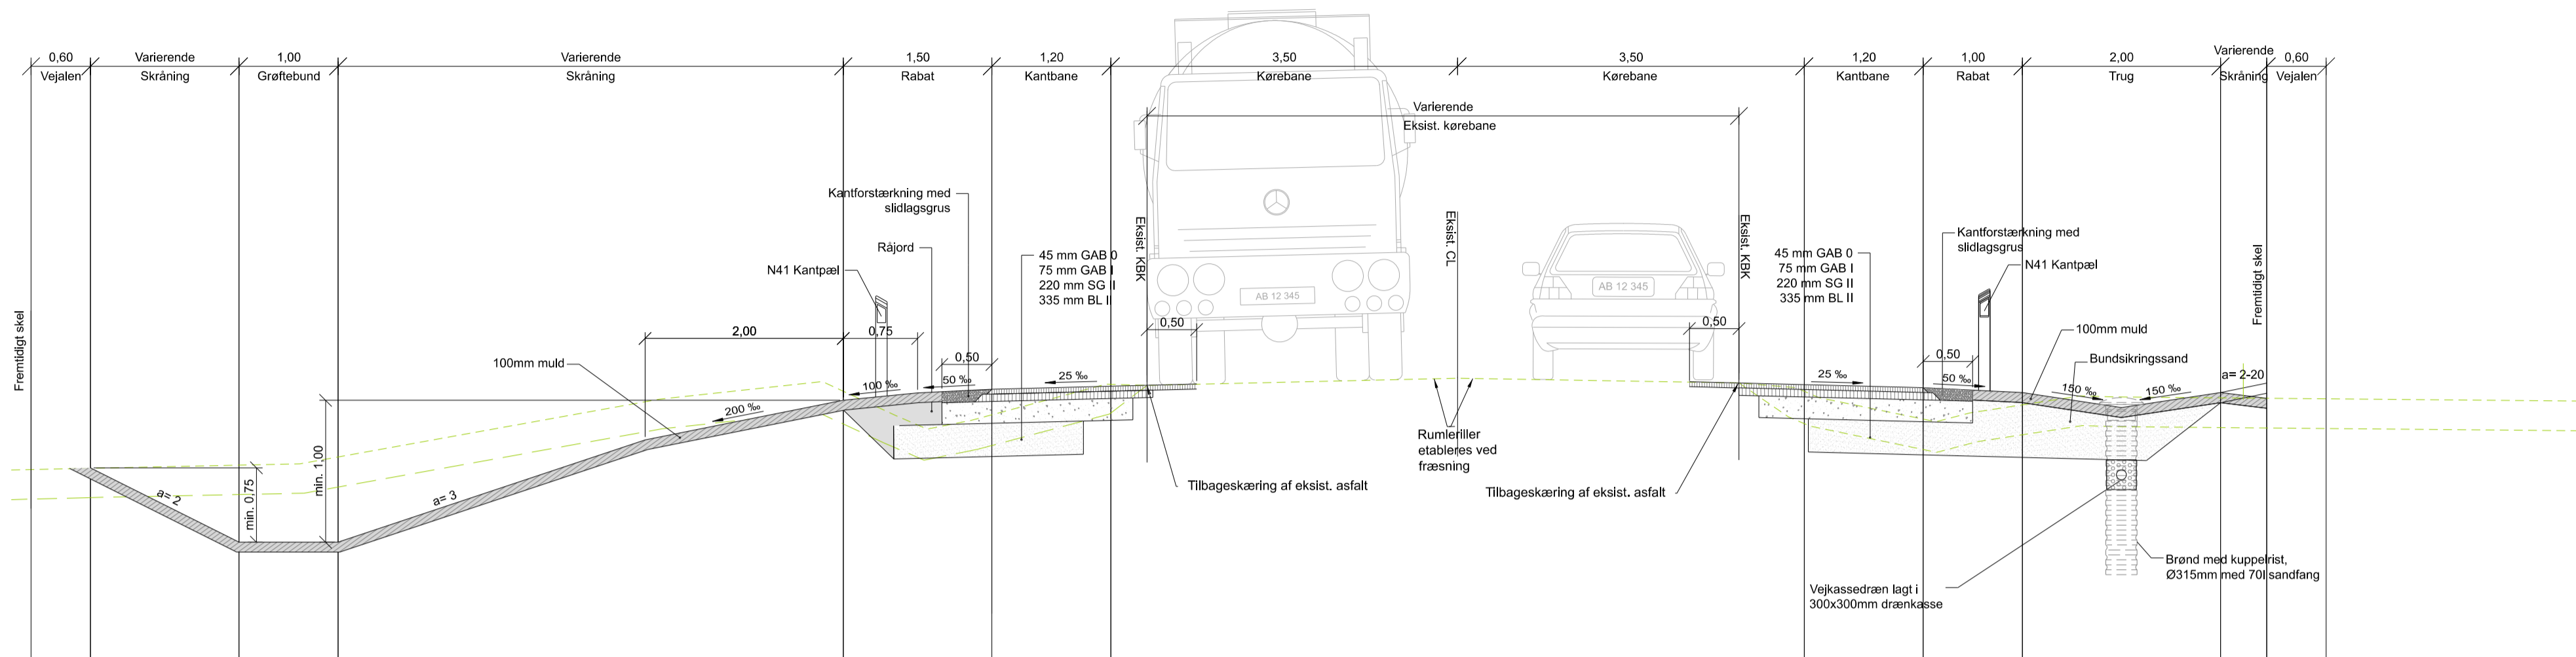

NOTE:
 Ubenævnte mål er i m.

GLUM_A5_K20_3001

Principsnit Svoldrupvej - Gislum

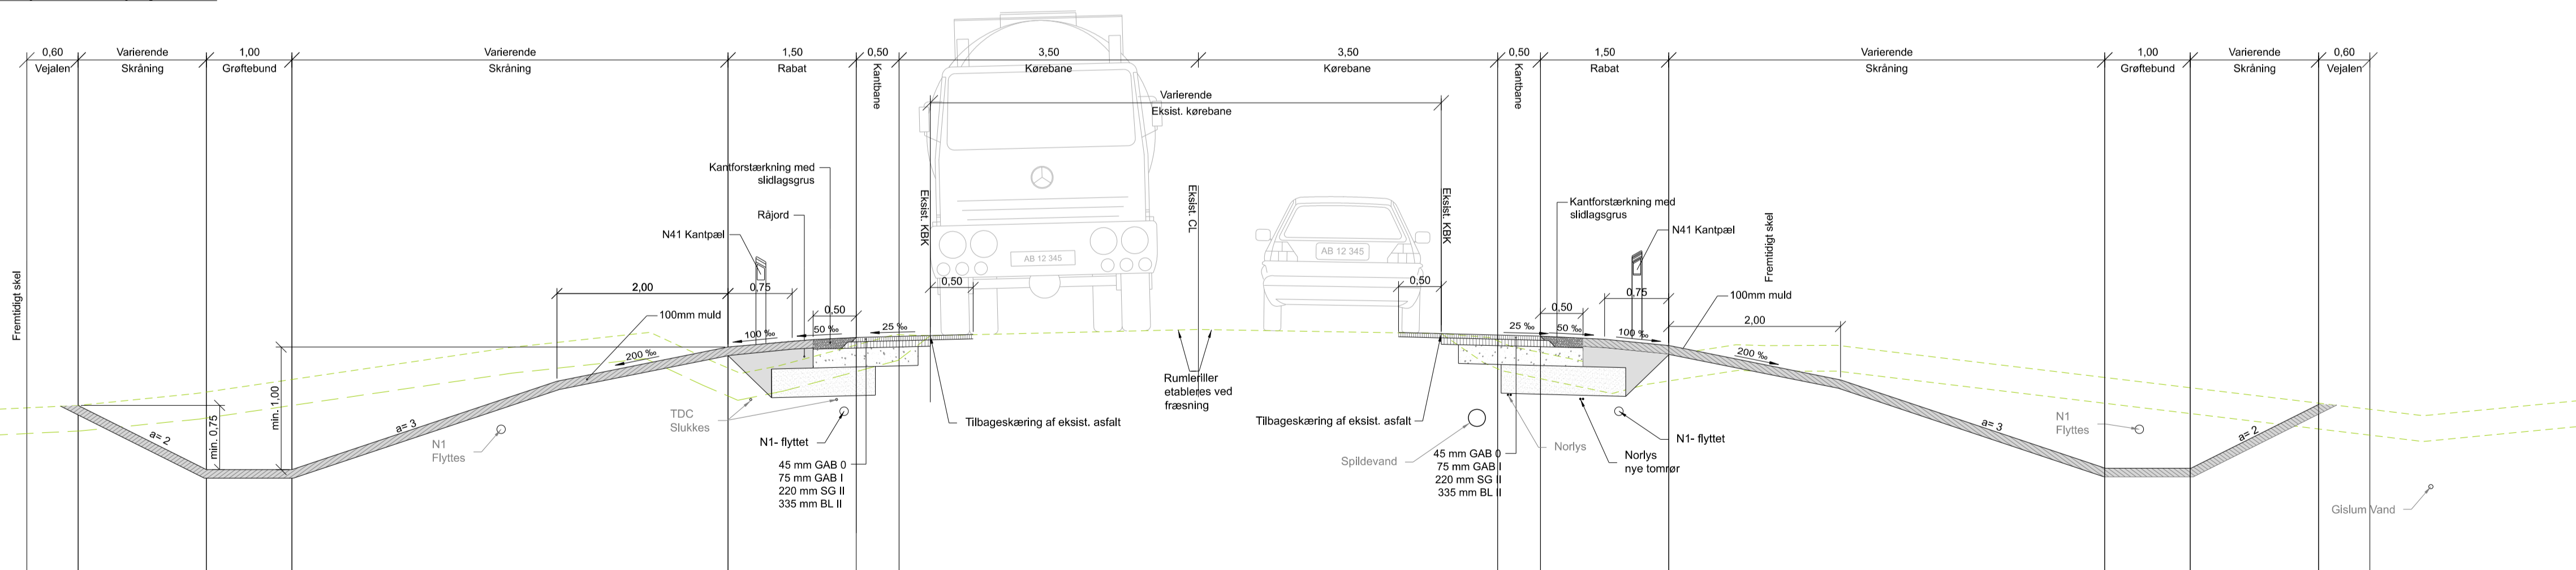

FORELØBIGT TRYK 2025-12-19

Sag: Vesthimmerlands Kommune
 Gislumvej, Etape 2
 Emne: Normaltørsnit

Projekt nr.: 10423769
 Fase: Myndighedsprojekt
 Tegn. nr.:
 Rev.:

Dato: Udarb.: JWJO Kont.: MPWR Godk.: Mål: 1:50 420x840mm

