


Tegn. nr.: VHS_K01_H3_N310
 Snit C-C.

Tegn. nr.: VHS_K01_H3_N310
 Snit E-E.

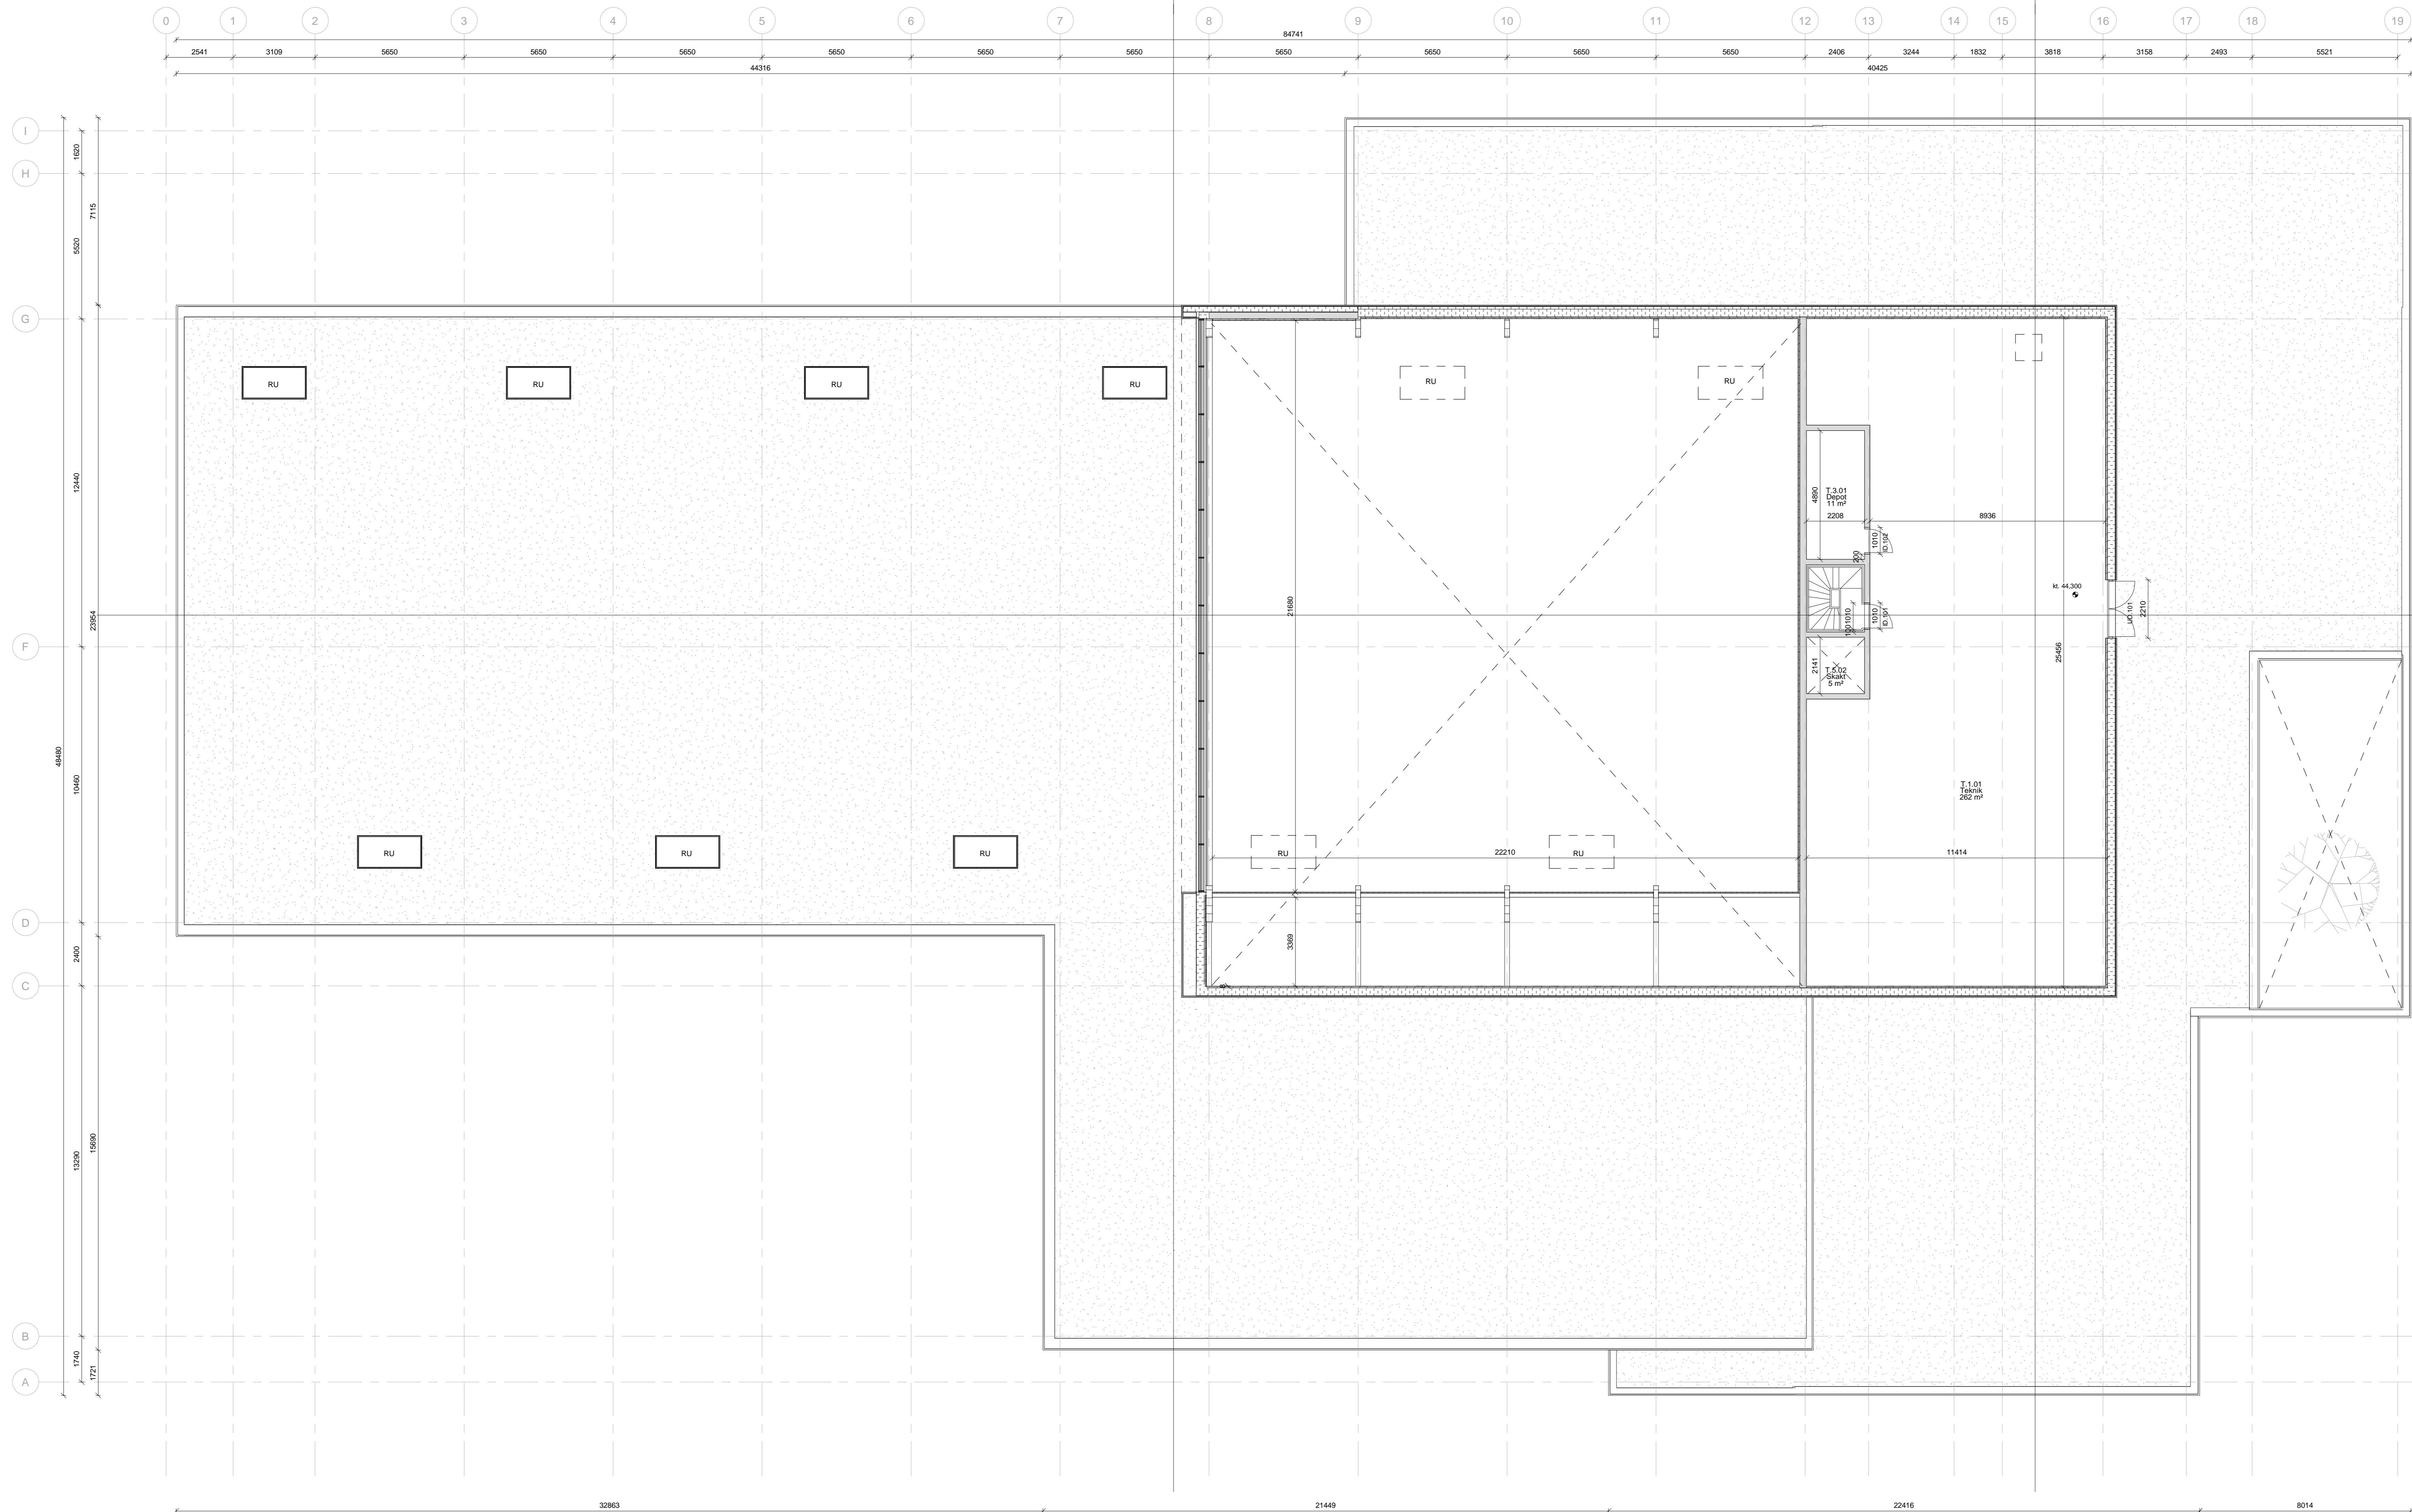


Tegn. nr.: VHS_K01_H3_N310
 Snit J-J.

VHS_K01_H1_N143
 Rev.A

Signaturforklaring

- Betonelement** - Itt. Ingeniør
- Betonvæg** - Itt. Ingeniør
- In situ betonvæg** - Itt. Ingeniør
- Porebetonvæg**
- Limtræelement** - Itt. leverandør
- Klinker gulv type 1**
- Klinker gulv type 2**
- Linoleum gulv**
- Regululvning**
- RU**
- Kote** - angiver OK (tertst) gulv med mindre andet er angivet
- Angiver placering af beton element** (Synlig formstøbe (Søjeløst))

Noter:
 Alle mål er i millimeter.
 Der må ikke måles på tegningen.
Niveauafli adgang:
 Alle udgange udføres med niveauafli adgang.
Brand:
 For informationer om brandklasser, henvises der til brandstrategi og brandplaner.
Materialer og udtryk:
 Se Farve- og materialoversigt

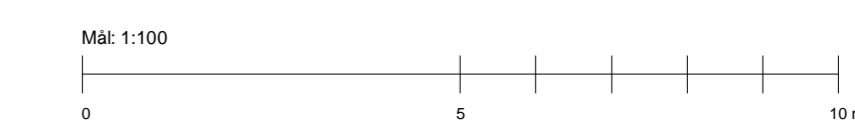

Rev.A	Revideret projektforslag	2021.12.06
Sag: Svømmecenter, Aars	SAG NR: VHS - 20-064	Projektforslag
Emne: Målpå, 1.Sal		VHS_K01_H1_N143 DATO: 2021.10.29
UDRAB AF: GMR	KONTROL: Checket	GDDK: AF, PC
MÅL: 1:100	FORMAT: A0	Revisionsstem: D1103 - D11M3
SVEND AAGE CHRISTENSEN Høeglørvej 2E, DK-8750, Ølstykke www.sac.dk - Tlf: 98 63 42 44	NIRAS Østre Havnevej, DK-9000, Aalborg www.niras.dk - Tlf: 48 10 42 00	FRIS & MOLTKE ARCHITECTS Åboulevarden 1 DK-8000, Aarhus www.fris.dk - Tlf: 72 10 00 52